




Le Bogey

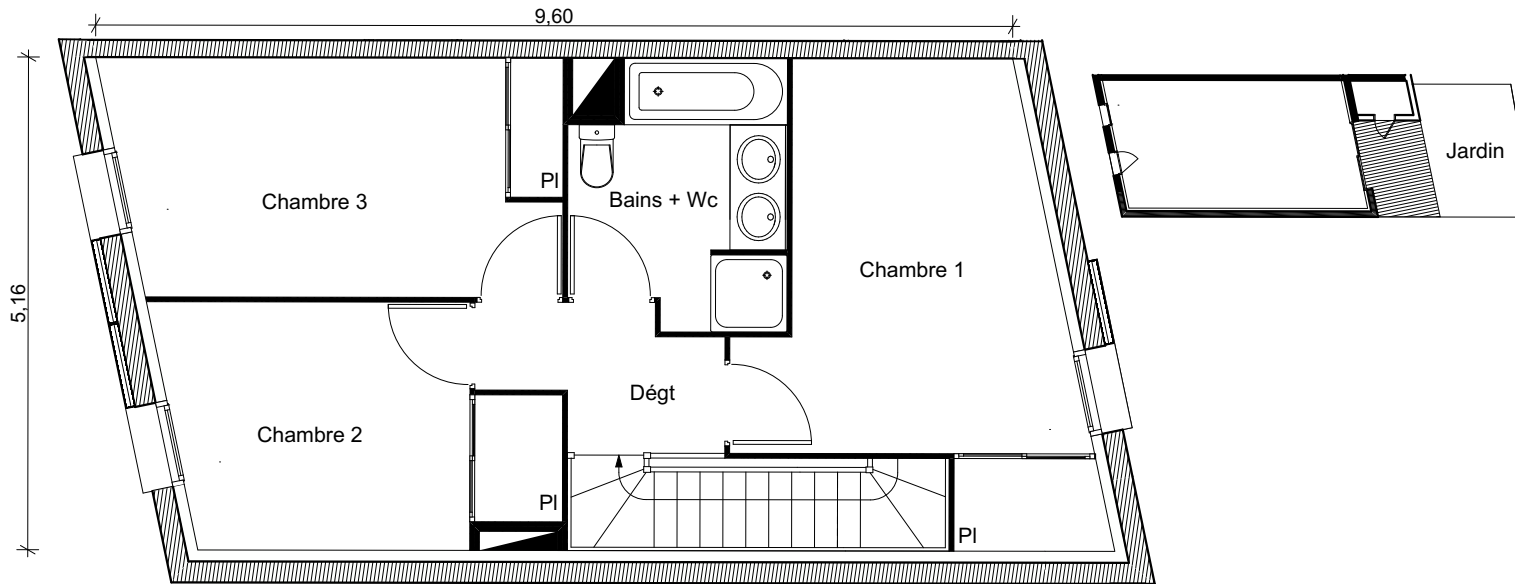

ÉTAGE

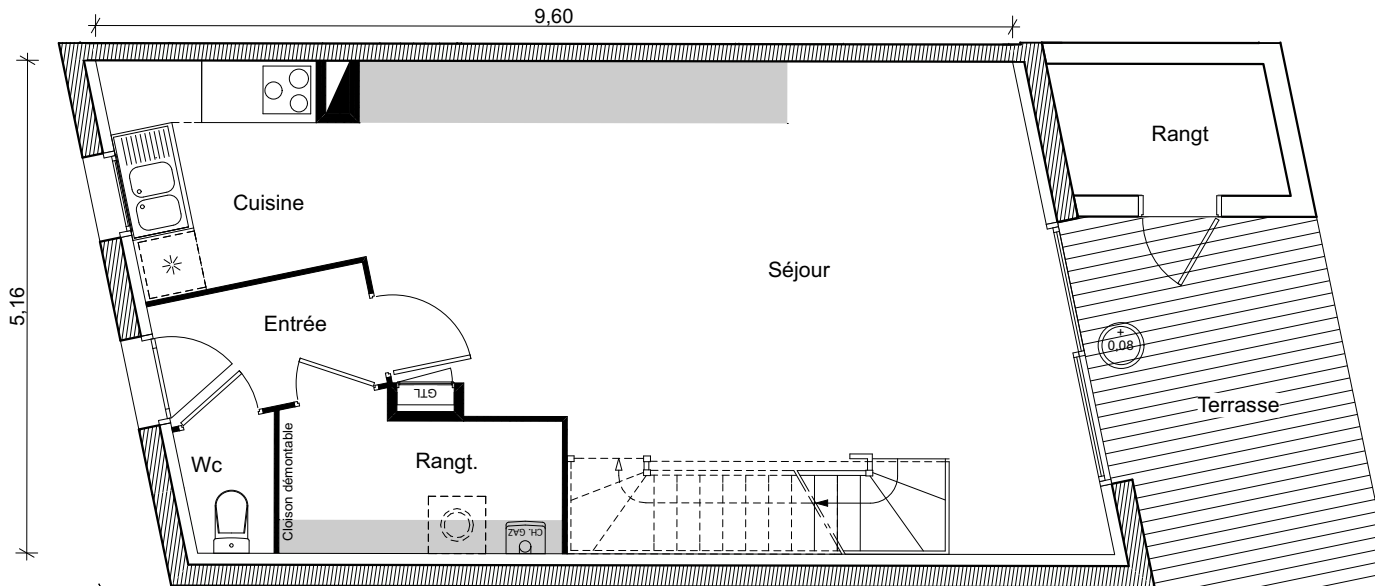

REZ-DE-JARDIN

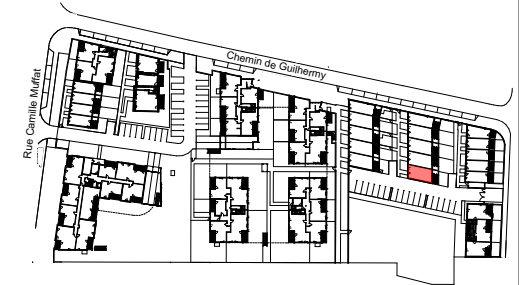

Villa Type	V 06 T4
REZ-DE-JARDIN	
Entrée	3,00 m ²
Cuisine + Séjour	37,39 m ²
Wc	1,30 m ²
Rangement	4,38 m ²
ÉTAGE	
Chambre 1	13,67 m ²
Chambre 2	9,33 m ²
Chambre 3	11,53 m ²
Bains + WC	5,84 m ²
Dégagement	3,23 m ²
Surface TOTALE	89,67 m²
Rangement	3,04 m ²
Terrasse	9,70 m ²
Jardin (environ)	18,00 m ²
La surface des pièces comprend la surface des placards	

arua architectes



2, ESPLANADE COMPANS CAFFARELLI
IMMEUBLE TOULOUSE 2000, BÂTIMENT D - 31000 TOULOUSE
TÉL. 05 62 27 27 00 FAX 05 61 22 11 79



07 Mars 2018

(Le présent document est susceptible de modifications techniques et administratives)
(La hauteur des seuils d'accès aux loggias, terrasses et balcons est liée aux contraintes structurelles et au respect des normes constructives et DTU en vigueur)