




Le Bogey

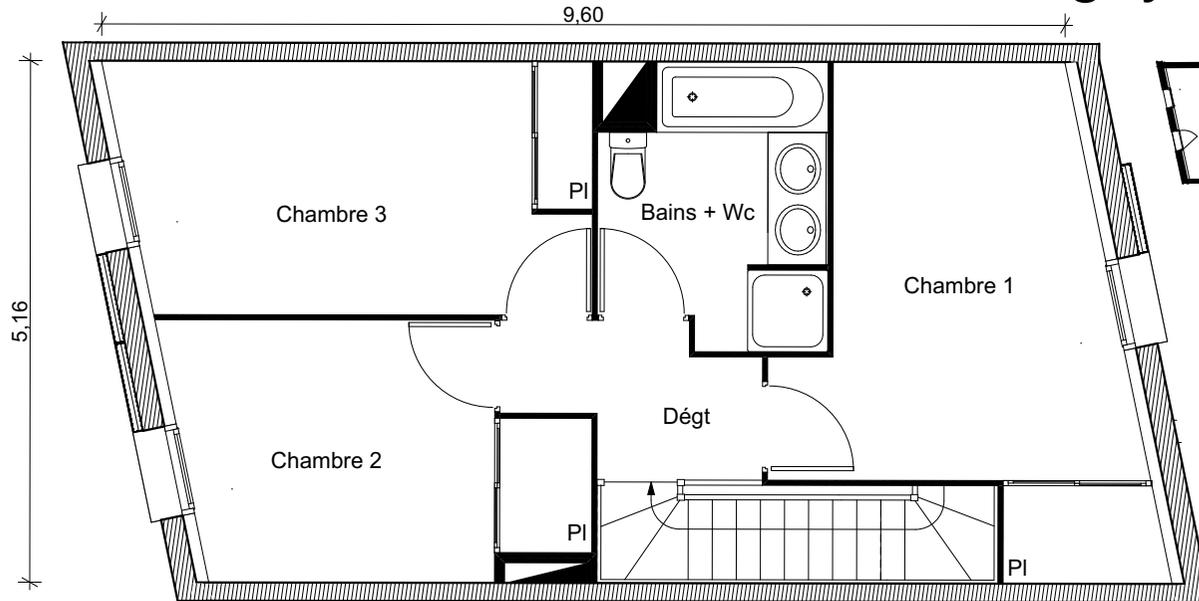

ÉTAGE

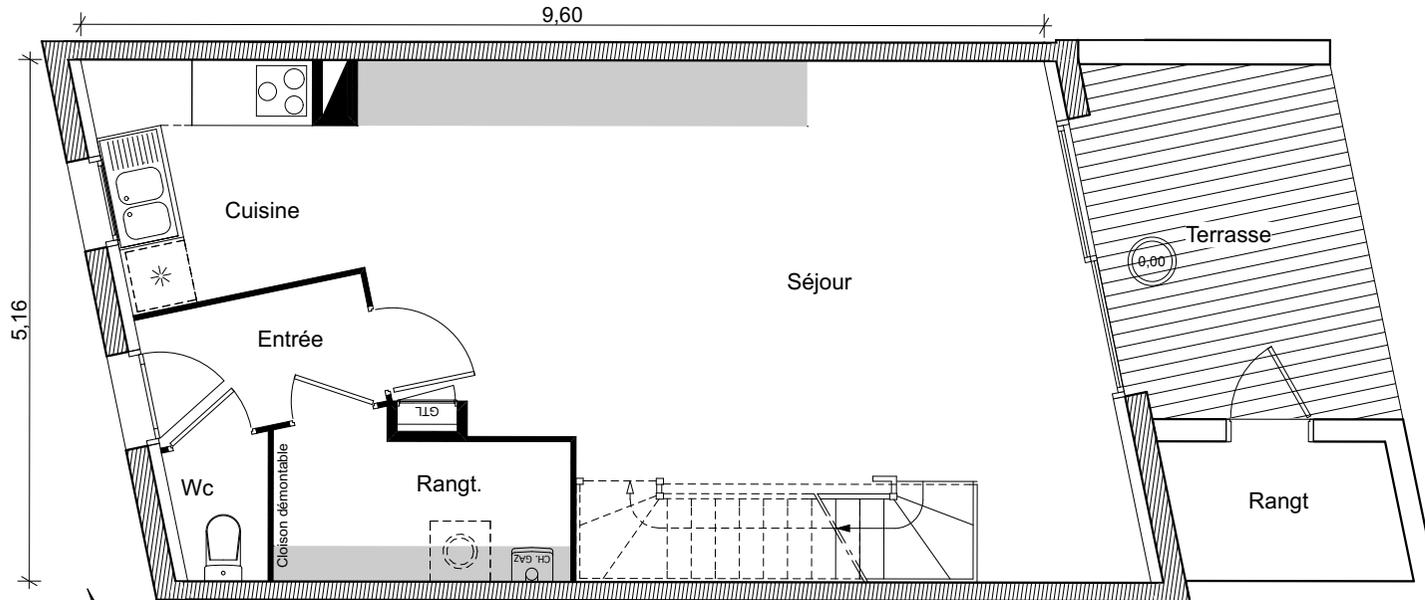

REZ-DE-JARDIN

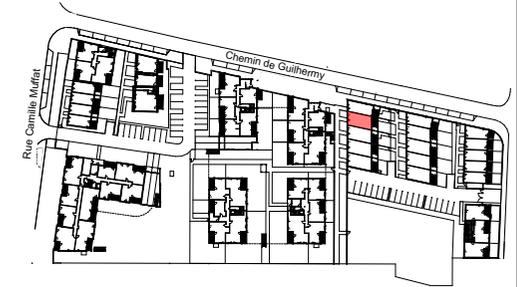

Villa Type **V 14 T4**

REZ-DE-JARDIN

Entrée	3,00 m ²
Cuisine + Séjour	37,39 m ²
Wc	1,30 m ²
Rangement	4,38 m ²

ÉTAGE

Chambre 1	13,67 m ²
Chambre 2	9,33 m ²
Chambre 3	11,53 m ²
Bains + WC	5,84 m ²
Dégagement	3,23 m ²

Surface TOTALE **89,67 m²**

Rangement	3,04 m ²
Terrasse	8,77 m ²
Jardin (environ)	24,00 m ²

La surface des pièces comprend la surface des placards

arua architectes



2, ESPLANADE COMPANS CAFFARELLI
 IMMEUBLE TOULOUSE 2000, BÂTIMENT D - 31000 TOULOUSE
 TÉL. 05 62 27 27 00 FAX 05 61 22 11 79



07 Mars 2018

(Le présent document est susceptible de modifications techniques et administratives)
 (La hauteur des seuils d'accès aux loggias, terrasses et balcons est liée aux contraintes structurelles et au respect des normes constructives et DTU en vigueur)