
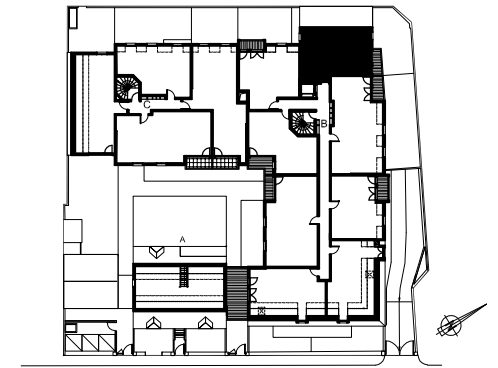


# ESPRIT LODGE

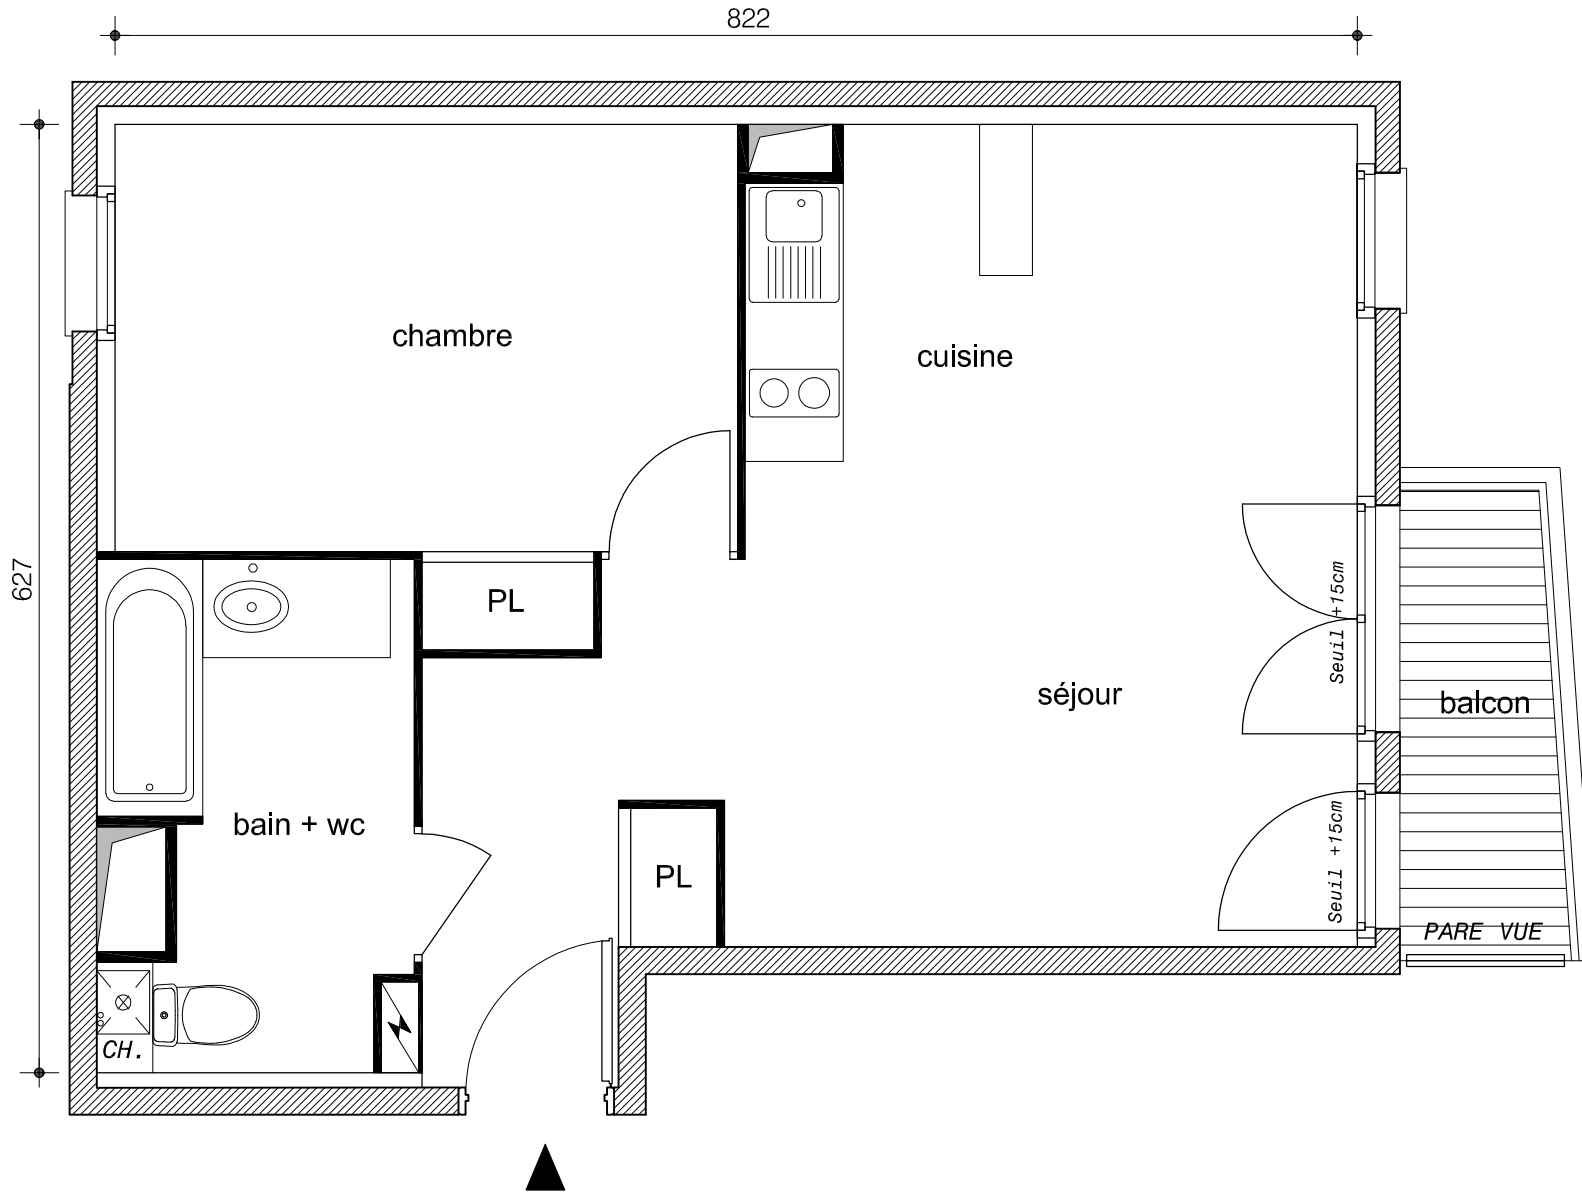

Rue de SAINT - LEU

Bâtiment	B
Appartement n°	23
Type	T2
Niveau	2

Séjour + Cuisine	27.60m <sup>2</sup>
Chambre	12.35m <sup>2</sup>
Bain + wc	6.45m <sup>2</sup>

Surface Habitable	46.40m <sup>2</sup>
Balcon	3.30m <sup>2</sup>

La surface des pièces comprend la surface des placards

S.A.R.L D'ARCHITECTURE COGEREL BATIMENT

**GREENCITY**  
IMMOBILIER

2, ESPLANADE COMPANS CAFFARELLI, IMMEUBLE TOULOUSE 2000, BATIMENT E2  
31000 TOULOUSE TEL.05 62 27 27 00 FAX 05 61 22 11 79

WWW. greencityimmobilier.fr

Le présent document est susceptible de modifications techniques et administratives  
La hauteur des seuils d'accès aux loggias, terrasses et balcons est liée aux contraintes structurelles et au respect des normes constructives et DTU en vigueur.

12.03.2018