
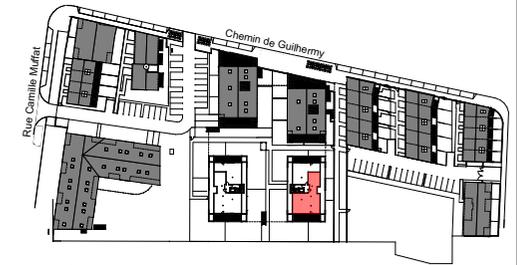


Le Bogey

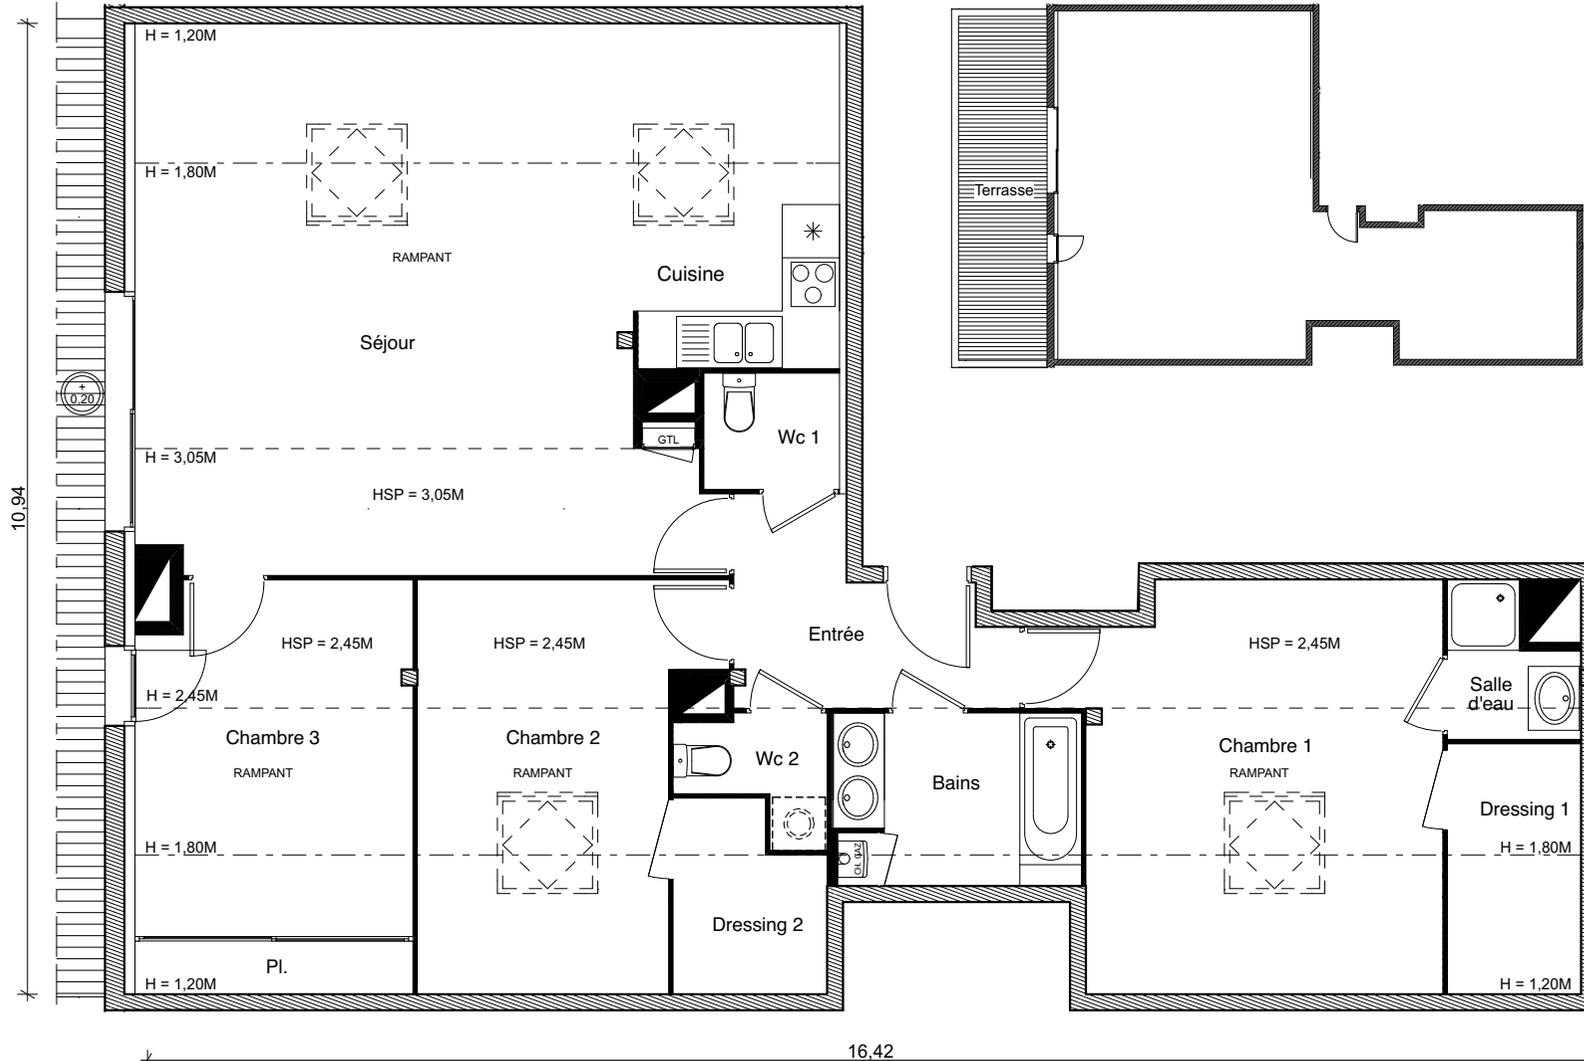

Bâtiment C
Appartement n° 34
Type T4
Niveau 3ème Étage


	Surface habitable	Surface utilisable
Entrée	5,64 m ²	5,64 m ²
Séjour + Cuisine	32,88 m ²	45,48 m ²
Chambre 1+Dressing	14,70 m ²	23,45 m ²
Salle d'eau	2,26 m ²	2,26 m ²
Chambre 2+Dressing	10,18 m ²	17,40 m ²
Chambre 3	9,42 m ²	14,21 m ²
Bains	4,52 m ²	5,49 m ²
Wc 1	2,01 m ²	2,01 m ²
Wc 2	1,93 m ²	1,93 m ²
TOTAL	83,54 m²	117,87 m²
Terrasse		29,69 m ²

La surface des pièces comprend la surface des placards

arua architectes



2, ESPLANADE COMPANS CAFFARELLI
 IMMEUBLE TOULOUSE 2000, BÂTIMENT D - 31000 TOULOUSE
 TÉL. 05 62 27 27 00 FAX 05 61 22 11 79

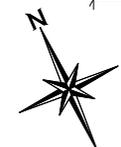

07 Mars 2018

(Le présent document est susceptible de modifications techniques et administratives)
 (La hauteur des seuils d'accès aux loggias, terrasses et balcons est liée aux contraintes structurelles et au respect des normes constructives et DTU en vigueur)