
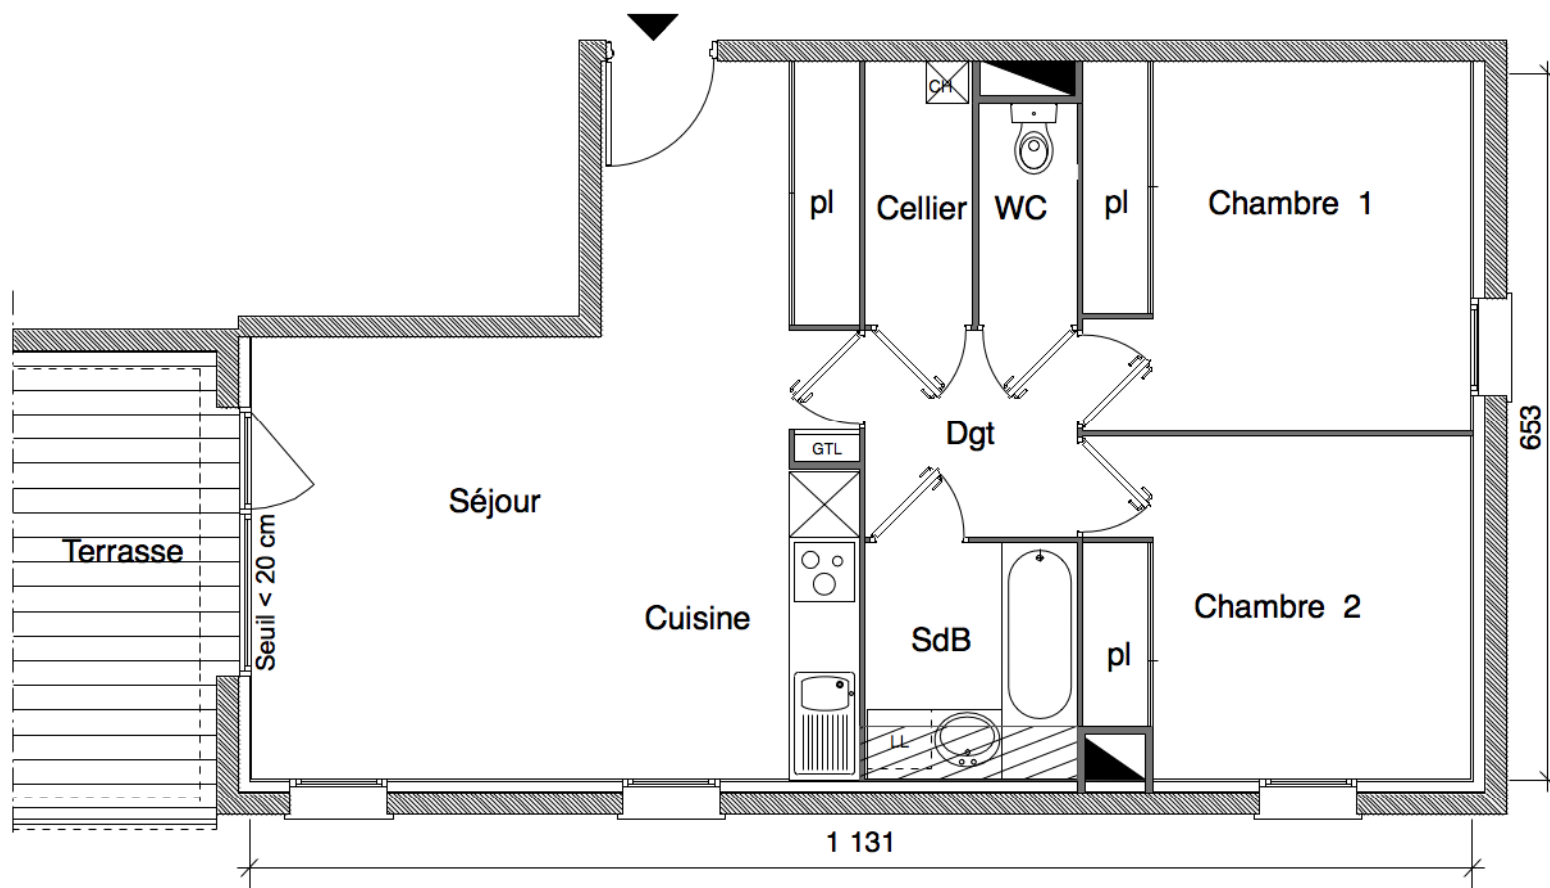


VAL FLORA

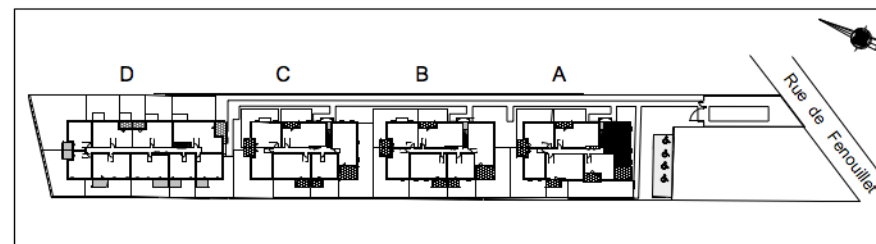

Bâtiment
Appartement n°
Type
Niveau

A
11
T3
Étage 1

Séjour+cuisine 28,95 m²
Chambre 1 12,30 m²
Chambre 2 11,10 m²
Dégagement 3,75 m²
Cellier 2,45 m²
SdB 4,25 m²
Wc 1,90 m²

Surface Habitable 64,70 m²

Terrasse 14,75 m²

La surface des pièces comprend la surface des placards

SARL d'architecture B, M & B

GREENCITY
IMMOBILIER

2, ESPLANADE COMPANS CAFFARELLI
IMMEUBLE TOULOUSE 2000 - 31000 TOULOUSE

TÉL. 05 62 27 27 00 FAX 05 61 22 11 79
WWW.GREENCITYIMMOBILIER.FR



Soffite

18 juin 2018

Le présent document est susceptible de modifications techniques et administratives.
La hauteur des seuils d'accès aux loggias, terrasses et balcons est liée aux contraintes
structurelles et aux respect des normes constructives et DTU en vigueur.