
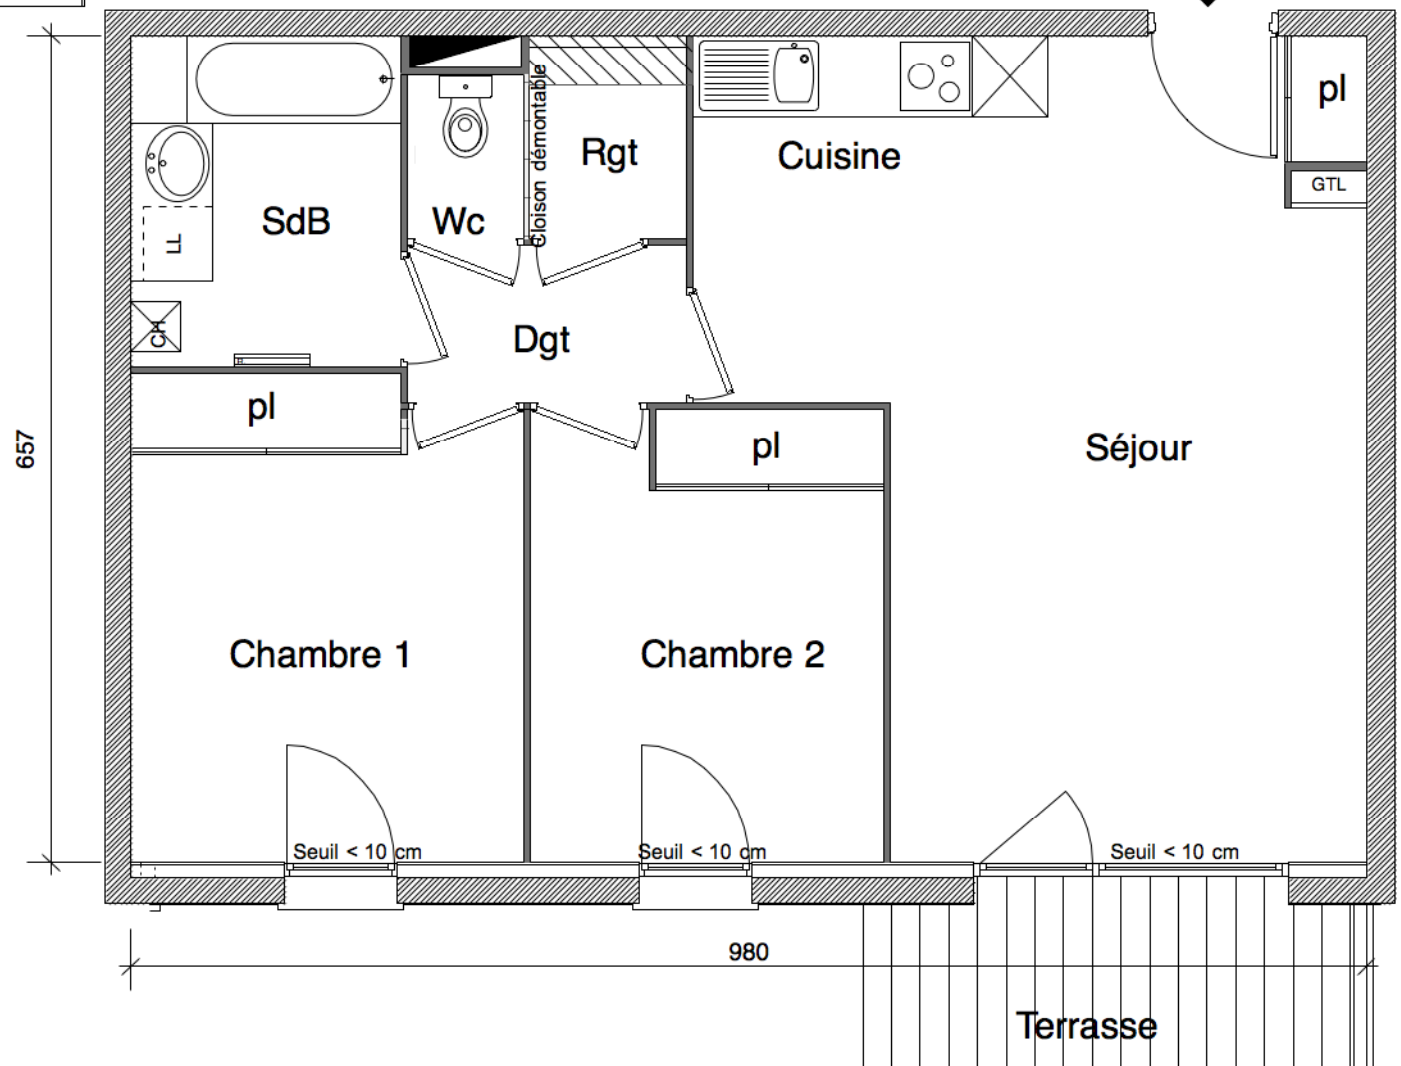
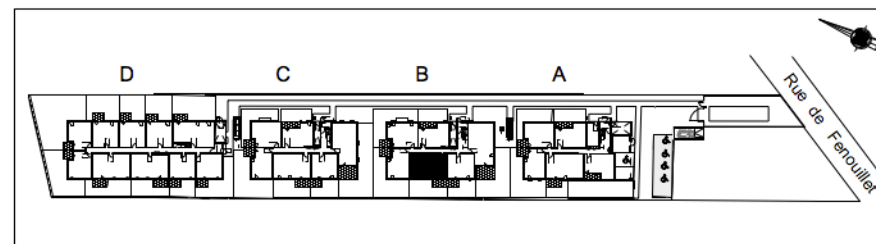


VAL FLORA

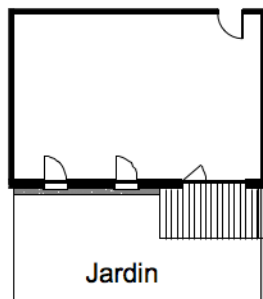

Bâtiment **B**
Appartement n° **15**
Type **T3**
Niveau **Rez de jardin**

Séjour+cuisine **29,15 m²**
Chambre 1 **11,85 m²**
Chambre 2 **10,05 m²**
Dégagement **2,75 m²**
Rangement **2,00 m²**
SdB **5,65 m²**
Wc **1,20 m²**

Surface Habitable 62,65 m²

Terrasse **7,80 m²**
Jardin **Environ 33 m²**

La surface des pièces comprend la surface des placards

SARL d'architecture B, M & B

GREENCITY

IMMOBILIER

2, ESPLANADE COMPANS CAFFARELLI
IMMEUBLE TOULOUSE 2000 - 31000 TOULOUSE
TÉL. 05 62 27 27 00 FAX 05 61 22 11 79
WWW.GREENCITYIMMOBILIER.FR



18 juin 2018

Le présent document est susceptible de modifications techniques et administratives.
La hauteur des seuils d'accès aux loggias, terrasses et balcons est liée aux contraintes structurelles et aux respect des normes constructives et DTU en vigueur.