
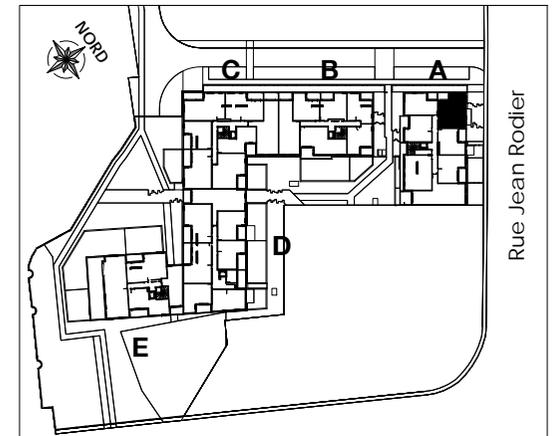


Le GREENGARDEN

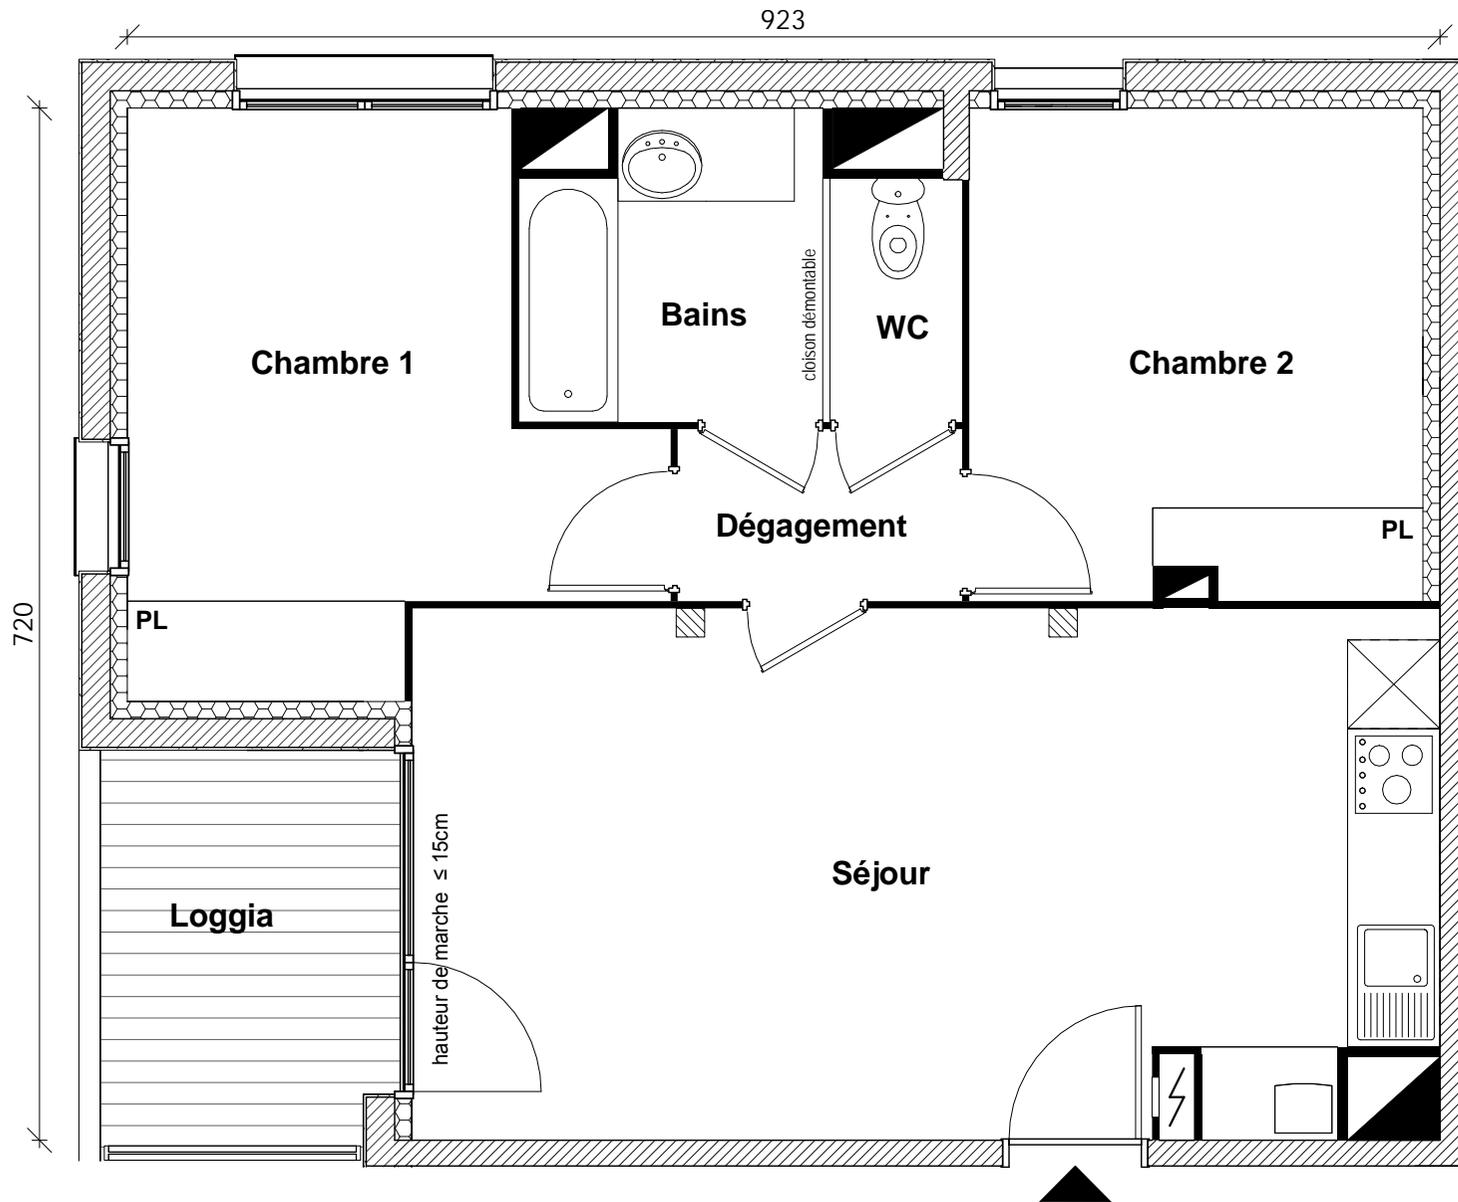

| | |
|----------------|------------|
| Bâtiment | A |
| Appartement n° | 20 |
| Type | T3 |
| Niveau | 3ème Etage |

| | |
|------------------|----------------------|
| Séjour + Cuisine | 26.05 m ² |
| Dégagement | 2.40 m ² |
| Chambre 1 | 12.00 m ² |
| Chambre 2 | 10.84 m ² |
| Bains | 4.34 m ² |
| WC | 1.58 m ² |

Surface habitable 57.21 m²

Loggia 5.20 m²

La surface des pièces comprend la surface des placards

ARCHIGRIFF-Jean-Marc DURIN-Architecte D.P.L.G.

GREENCITY

IMMOBILIER

2, ESPLANADE COMPANS CAFFARELLI
IMMEUBLE TOULOUSE 2000 - 31000 TOULOUSE

TÉL. 05 62 27 27 00 FAX 05 61 22 11 79

WWW.GREENCITYIMMOBILIER.FR