
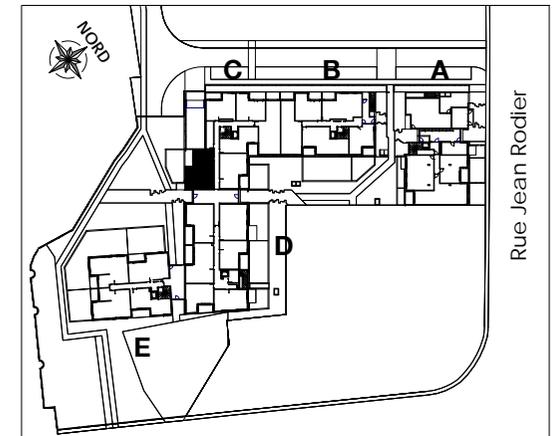


Le GREENGARDEN

1024

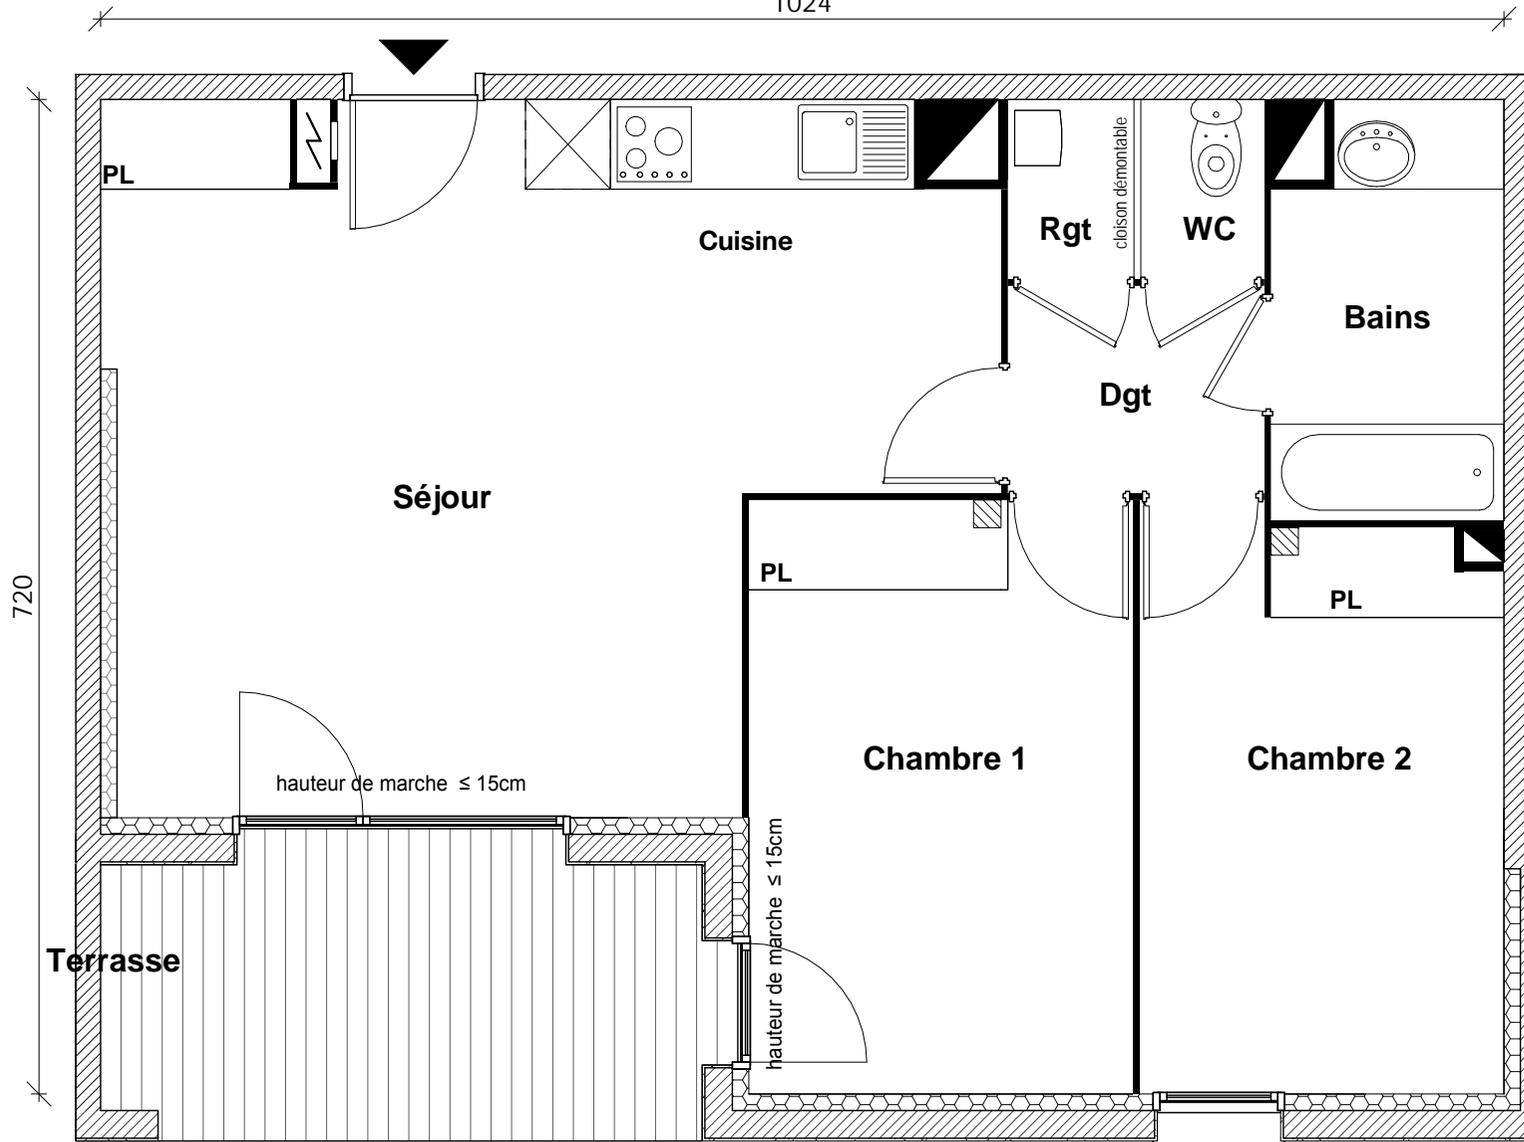

Bâtiment	C
Appartement n°	54
Type	T3
Niveau	Rez-De-Jardin
Séjour + Cuisine	28.70 m ²
Dégagement	2.81 m ²
Chambre 1	11.97 m ²
Chambre 2	10.90 m ²
Bains	4.89 m ²
Rangement	1.20 m ²
WC	1.17 m ²
Surface habitable	61.64 m ²
Terrasse	8.69 m ²
Jardin	env. 35 m ²

La surface des pièces comprend la surface des placards


ARCHIGRIFF-Jean-Marc DURIN-Architecte D.P.L.G.



2, ESPLANE COMPANS CAFFARELLI
IMMEUBLE TOULOUSE 2000 - 31000 TOULOUSE

TÉL. 05 62 27 27 00 FAX 05 61 22 11 79

WWW.GREENCITYIMMOBILIER.FR

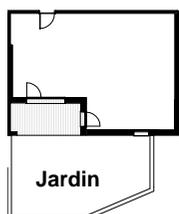

Le présent document est susceptible de modifications techniques ou administratives.

La hauteur des seuils d'accès aux loggias, terrasses et balcons est liée aux contraintes structurelles et au respect des normes constructives et DTU en vigueur.