
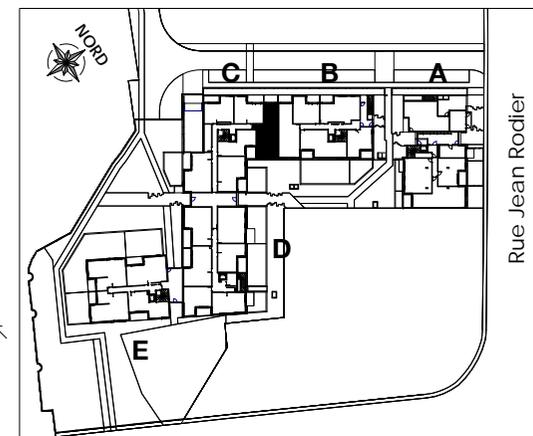


Le GREENGARDEN

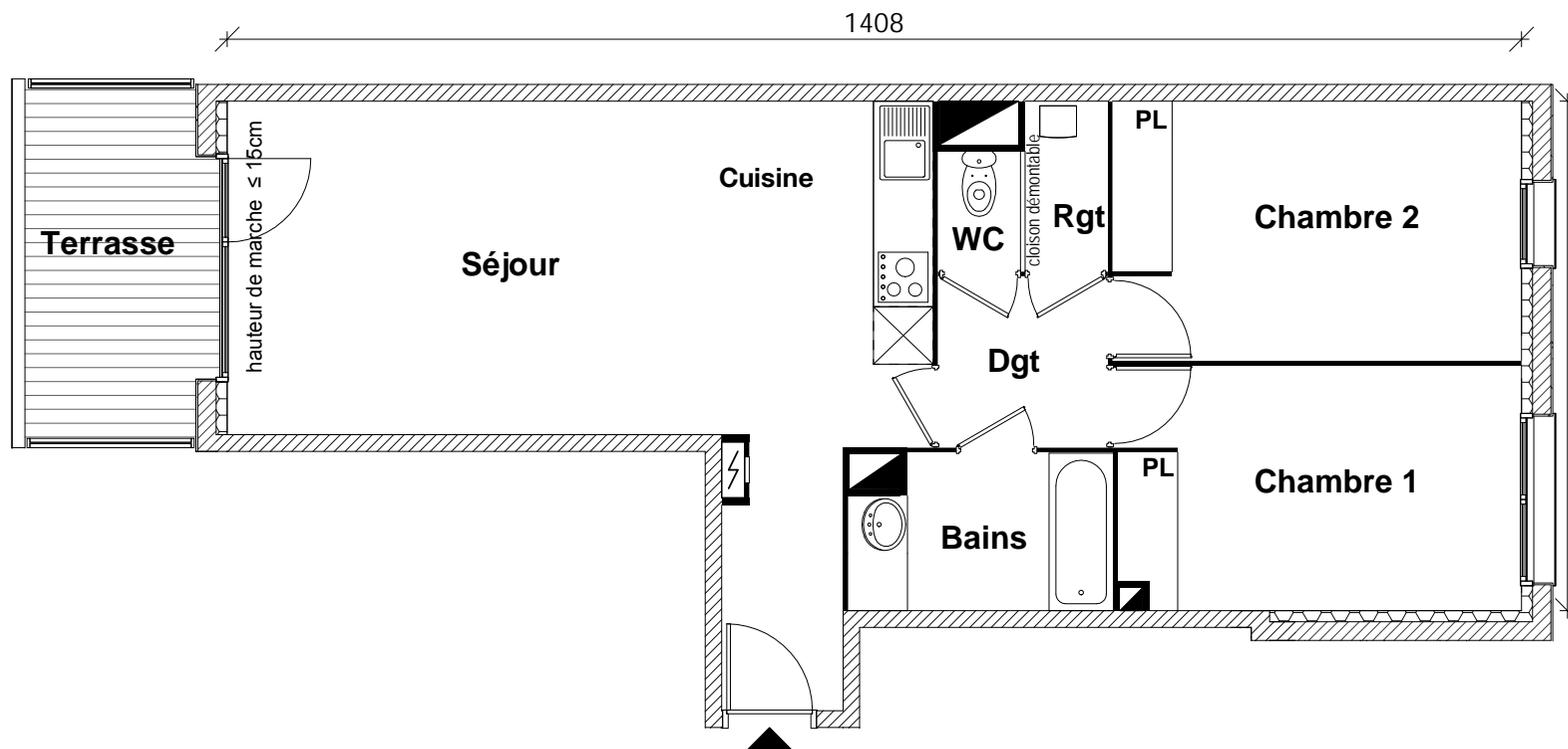

Bâtiment	C
Appartement n°	57
Type	T3
Niveau	Rez-De-Chaussée

Séjour + Cuisine	31.49 m ²
Dégagement	3.42 m ²
Chambre 1	11.55 m ²
Chambre 2	12.43 m ²
Bains	4.64 m ²
Rangement	1.66 m ²
WC	1.17 m ²

Surface habitable	66.36 m ²
Terrasse	7.29 m ²

La surface des pièces comprend la surface des placards

ARCHIGRIFF-Jean-Marc DURIN-Architecte D.P.L.G.

GREENCITY
IMMOBILIER

2, ESPLANADE COMPANS CAFFARELLI
IMMEUBLE TOULOUSE 2000 - 31000 TOULOUSE

TÉL. 05 62 27 27 00 FAX 05 61 22 11 79

WWW.GREENCITYIMMOBILIER.FR