


### HALL Bacio

Appartement de 4 pièces  
n° B.40 au R+4

ENTREE	5,08 m <sup>2</sup>
SEJOUR / CUISNE	41,34 m <sup>2</sup>
CHAMBRE 1	13,43 m <sup>2</sup>
CHAMBRE 2	10,09 m <sup>2</sup>
CHAMBRE 3	10,32 m <sup>2</sup>
SALLE D'EAU	2,12 m <sup>2</sup>
SALLE DE BAINS	4,47 m <sup>2</sup>
WC	1,21 m <sup>2</sup>
BUANDERIE	1,74 m <sup>2</sup>
DGT	4,63 m <sup>2</sup>
<b>SURFACE TOTALE HABITABLE</b>	<b>94,43 m<sup>2</sup></b>
TERRASSE	62,51 m <sup>2</sup>
<b>SURFACE TOTALE PRIVATIVE</b>	<b>156,94 m<sup>2</sup></b>

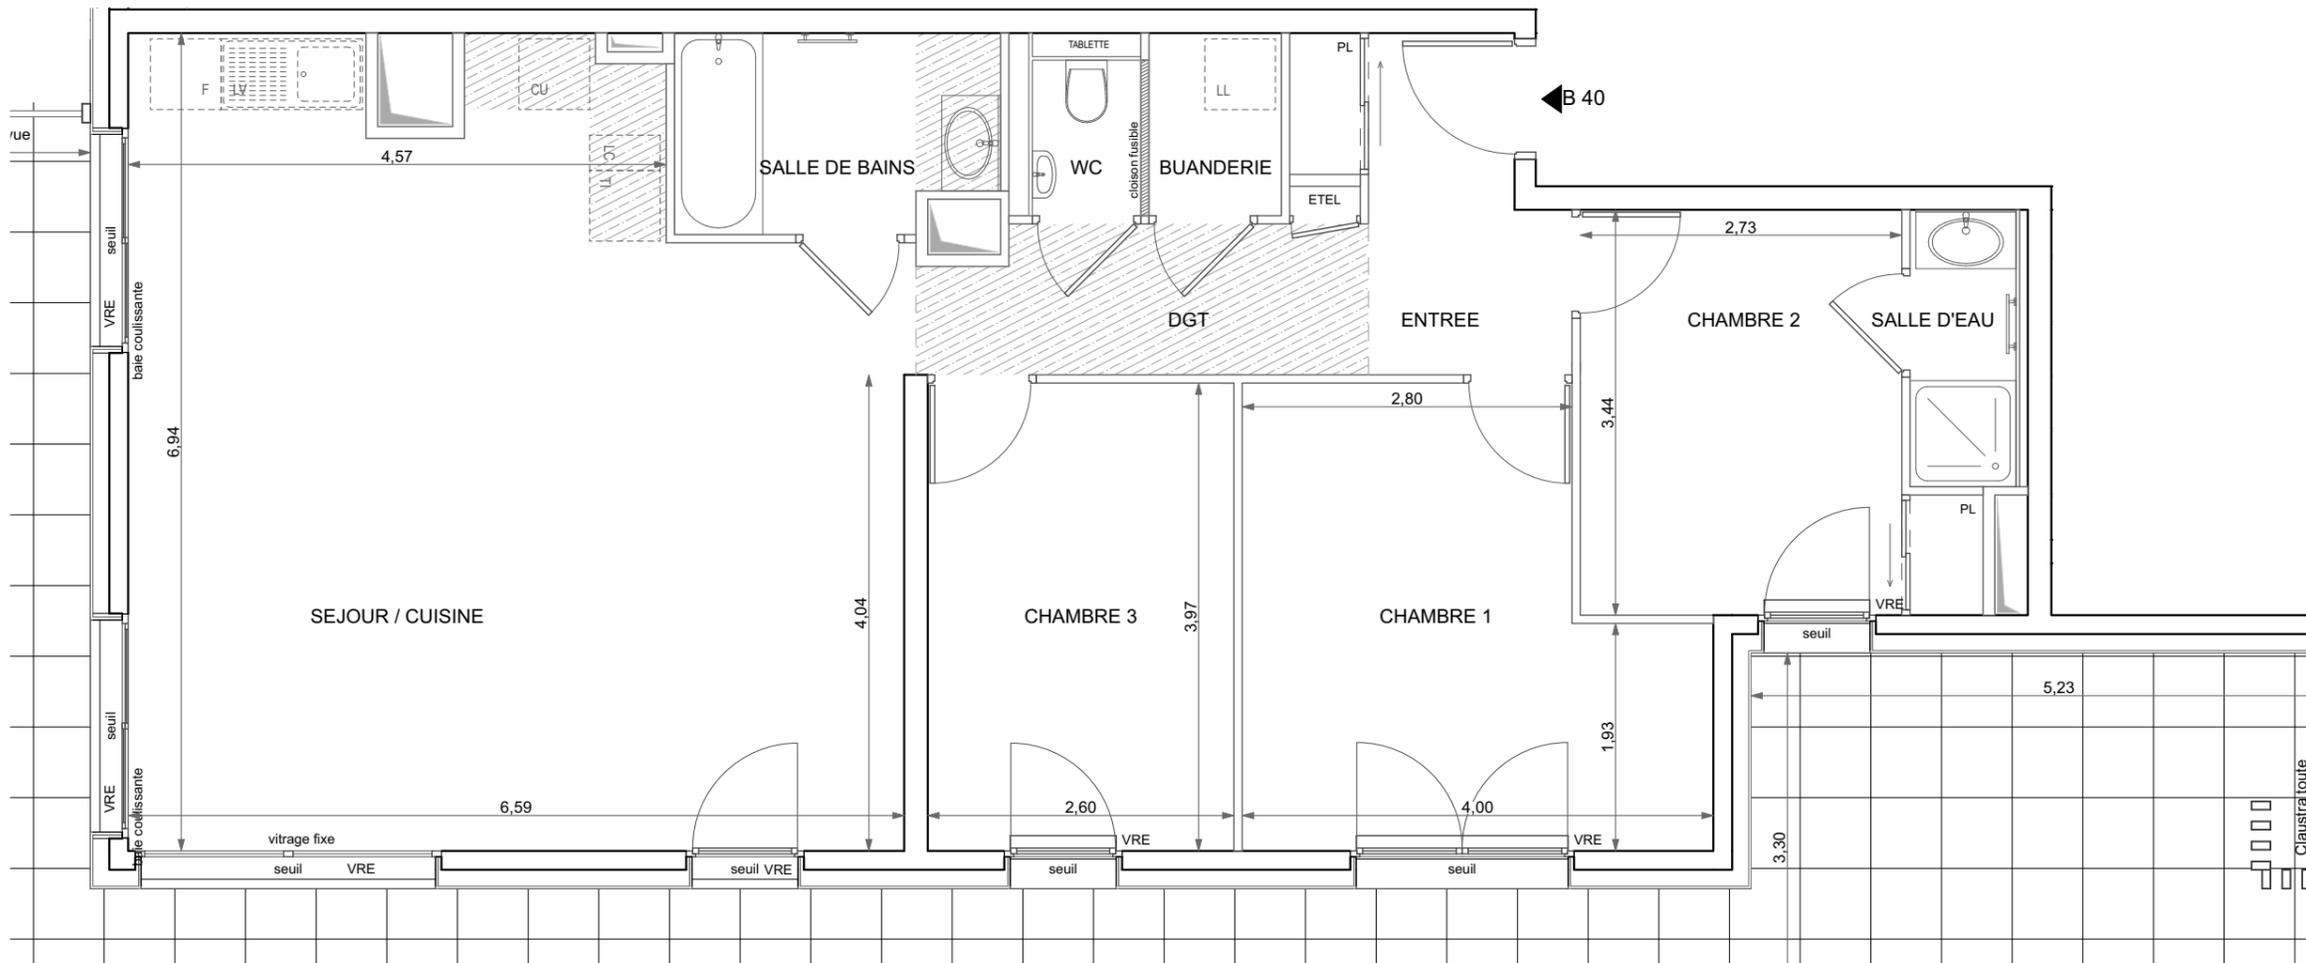

### LEGENDE

LL	LAVE-LINGE	CUI	BLOC CUISSON
LV	LAVE-VAISSELLE	F	REFRIGERATEUR
TI	TIROIRS	LC	LINEAIRE COMPLEMENT.
AV	ALLEGE VITREE	ETEL	ESPACE TECHNIQUE ELECTRIQUE DU LOGT.
VRE	VOLET ROULANT ELECTRIQUE		
GC	GARDE-CORPS		
	FAUX-PLAFOND OU SOFFITE		RADIATEUR
	RETOMBEE DE POUTRE		SECHE-SERV.

Hauteur sous plafond des pièces principales sauf mention particulière : 2.50 m

Echelle	0 0.5 1m	Date	26/05/2020	Indice : 0
---------	----------	------	------------	------------