



VITA

25/27 RUE DES ECOLES & 18 RUE DU JURA
74100 - AMBILLY

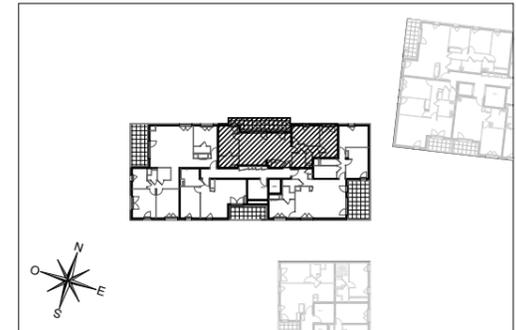

HALL Bacio

Appartement de 4 pièces
n° B.52 au R+5

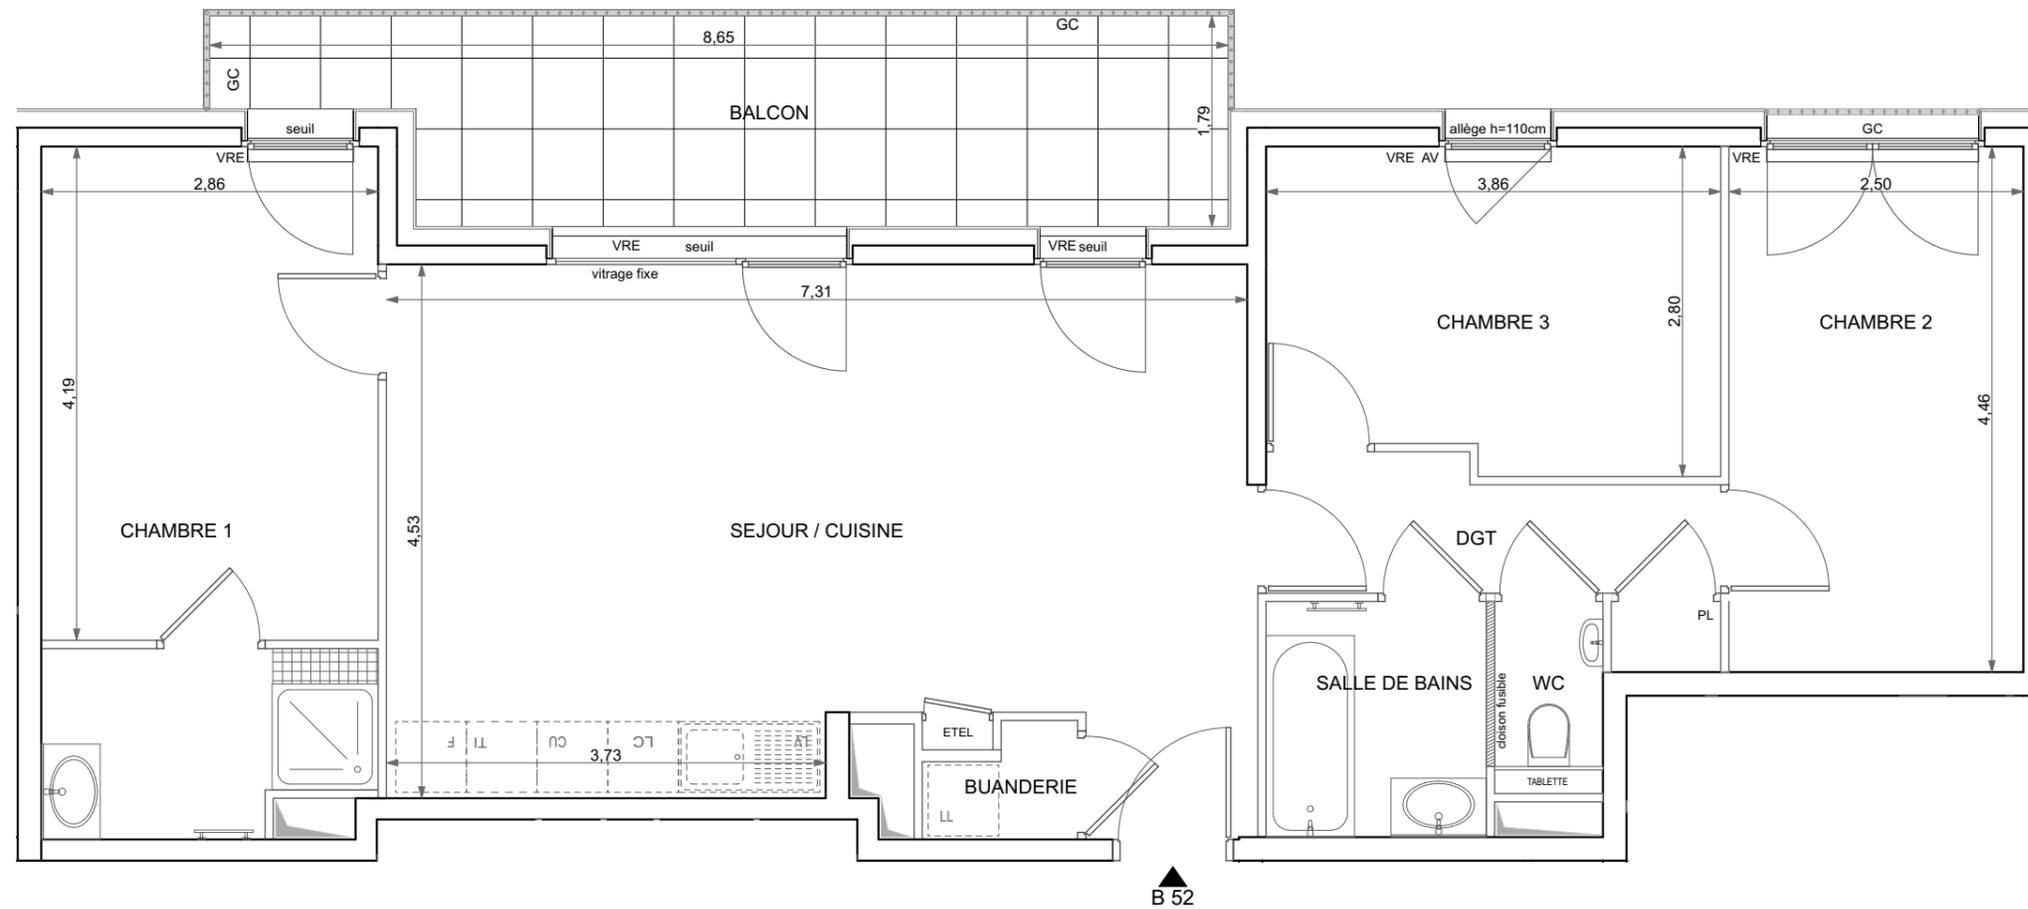

SEJOUR / CUISINE	32,25 m ²
CHAMBRE 1	11,98 m ²
CHAMBRE 2	11,15 m ²
CHAMBRE 3	10,30 m ²
SALLE D'EAU	4,23 m ²
SALLE DE BAINS	3,74 m ²
WC	1,29 m ²
BUANDERIE	1,10 m ²
DGT	4,66 m ²
SURFACE TOTALE HABITABLE	80,70 m²
BALCON	13,73 m ²
SURFACE TOTALE PRIVATIVE	94,43 m²

LEGENDE

EMPLACEMENTS ELEMENTS DE CUISINE :			
LL	LAVE-LINGE	CUI	BLOC CUISSON
LV	LAVE-VAISSELLE	F	REFRIGERATEUR
TI	TIROIRS	LC	LINEAIRE COMPLEMENT.
AV	ALLEGE VITREE	ETEL	ESPACE TECHNIQUE ELECTRIQUE DU LOGT.
VRE	VOLET ROULANT ELECTRIQUE		
GC	GARDE-CORPS		

	FAUX-PLAFOND OU SOFFITE		RADIATEUR
	RETOMBEE DE POUTRE		SECHE-SERV.

Hauteur sous plafond des pièces principales sauf mention particulière : 2.50 m

Echelle		Date	23/01/2020	Indice : 0
---------	--	------	------------	------------