



25/27 RUE DES ECOLES & 18 RUE DU JURA
74100 - AMBILLY

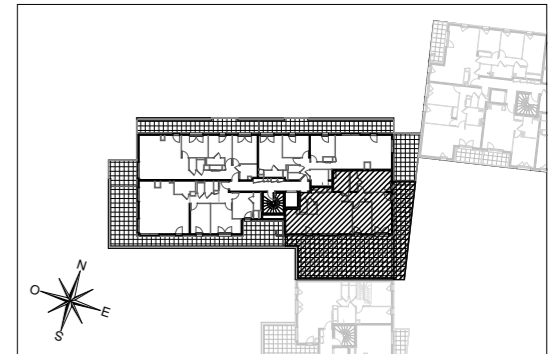

HALL Bacio

Appartement de 4 pièces
n° B.43 au R+4

ENTREE	2,42 m ²
SEJOUR / CUISNE	36,40 m ²
CHAMBRE 1	12,59 m ²
CHAMBRE 2	15,03 m ²
CHAMBRE 3	10,43 m ²
SALLE D'EAU	2,47 m ²
SALLE DE BAINS	5,10 m ²
WC	1,21 m ²
BUANDERIE	1,82 m ²
DGT	3,58 m ²
SURFACE TOTALE HABITABLE	91,05 m²
TERRASSE	100,69 m ²
	1
SURFACE TOTALE PRIVATIVE	191,74 m²

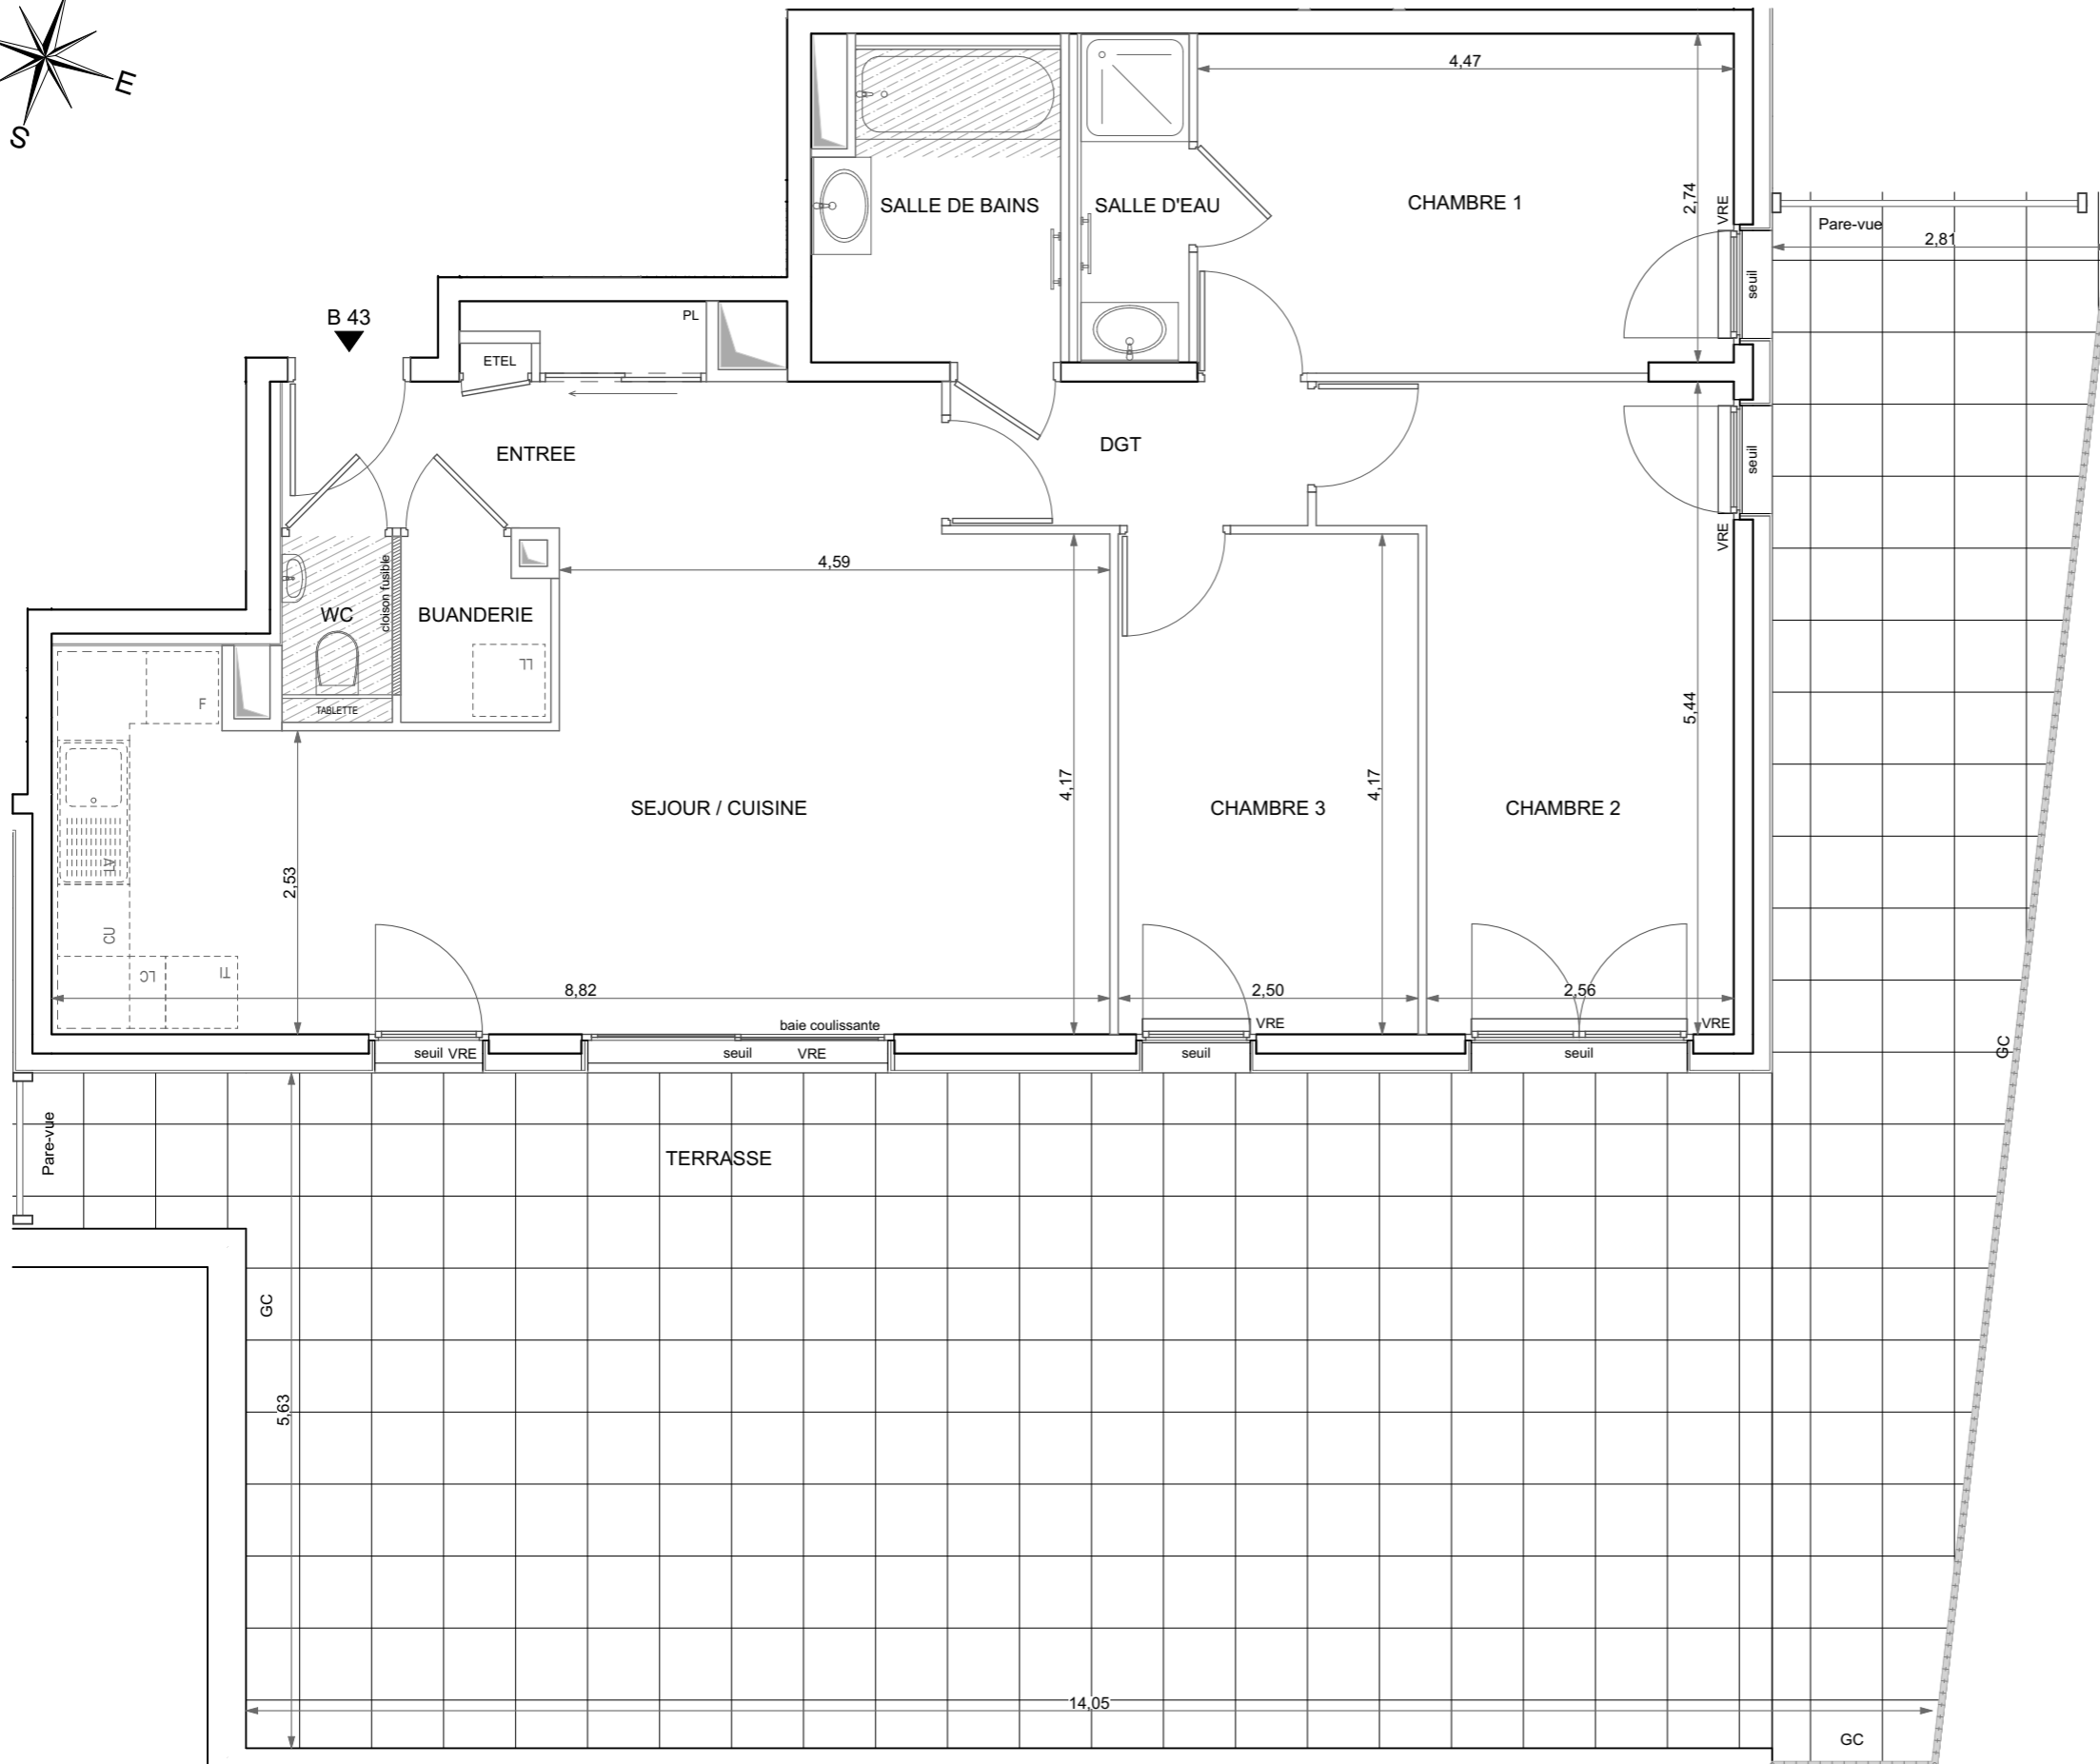

LEGENDE

- EMPLACEMENTS ELEMENTS DE CUISINE :
- LL LAVE-LINGE
 - LV LAVE-VAISSELLE
 - TI TIROIRS
 - AV ALLEGE VITREE
 - VRE VOLET ROULANT ELECTRIQUE
 - GC GARDE-CORPS
 - CUI BLOC CUISSON
 - F REFRIGERATEUR
 - LC LINEAIRE COMPLEMENT.
 - ETEL ESPACE TECHNIQUE ELECTRIQUE DU LOGT.

- FAUX-PLAFOND OU SOFFITE
- RETOMBEE DE POUTRE
- RADIATEUR
- SECHE-SERV.

Hauteur sous plafond des pièces principales sauf mention particulière : 2.50 m

Echelle		Date	26/05/2020	Indice : 0
---------	--	------	------------	------------

DES MODIFICATIONS SONT SUSCEPTIBLES D'ETRE APPORTEES A CE PLAN EN FONCTION DES NECESSITES TECHNIQUES OU REGLEMENTAIRES DE LA REALISATION, TANT EN CE QUI CONCERNE LES DIMENSIONS LIBRES, QUE L'EQUIPEMENT. LES SURFACES, LES HAUTEURS SOUS PLAFOND AINSI QUE LES HAUTEURS DE SEUILS OU D'ALLEGES INDIQUEES SONT APPROXIMATIVES. LES RETOMBES, SOFFITES, FAUX-PLAFONDS, TRAPPES DE VISITES, AINSI QUE L'EMPLACEMENT DES DESCENTES D'EAUX PLUVIALES, DES EQUIPEMENTS SANITAIRES NE SONT PAS TOUS FIGURES OU LE SONT A TITRE INDICATIF. LE NOMBRE, LA TAILLE ET L'EMPLACEMENT DES RADIATEURS SONT DONNES A TITRE INDICATIF ET SERONT PRECISES APRES ETUDE THERMIQUE.