



# VITA

25/27 RUE DES ECOLES & 18 RUE DU JURA  
74100 - AMBILLY

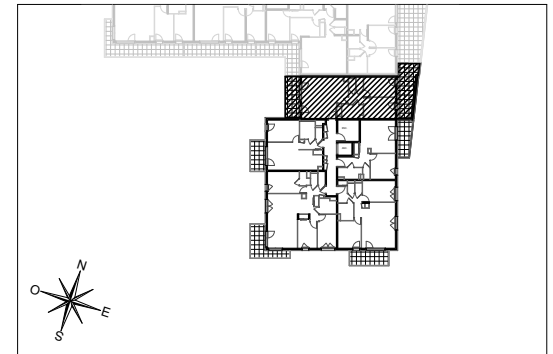

## HALL Amaretto Appartement de 3 pièces n° A.14 au R+1

SEJOUR / CUISINE	31,27 m <sup>2</sup>
CHAMBRE 1	11,70 m <sup>2</sup>
CHAMBRE 2	11,04 m <sup>2</sup>
SALLE DE BAINS	4,92 m <sup>2</sup>
WC	1,31 m <sup>2</sup>
BUANDERIE	1,52 m <sup>2</sup>
DGT	3,65 m <sup>2</sup>
<b>SURFACE TOTALE HABITABLE</b>	<b>65,41 m<sup>2</sup></b>
TERRASSE	16,34 m <sup>2</sup>
BALCON	9,68 m <sup>2</sup>
<b>SURFACE TOTALE EXTERIEURE</b>	<b>26,02 m<sup>2</sup></b>
<b>SURFACE TOTALE PRIVATIVE</b>	<b>91,43 m<sup>2</sup></b>

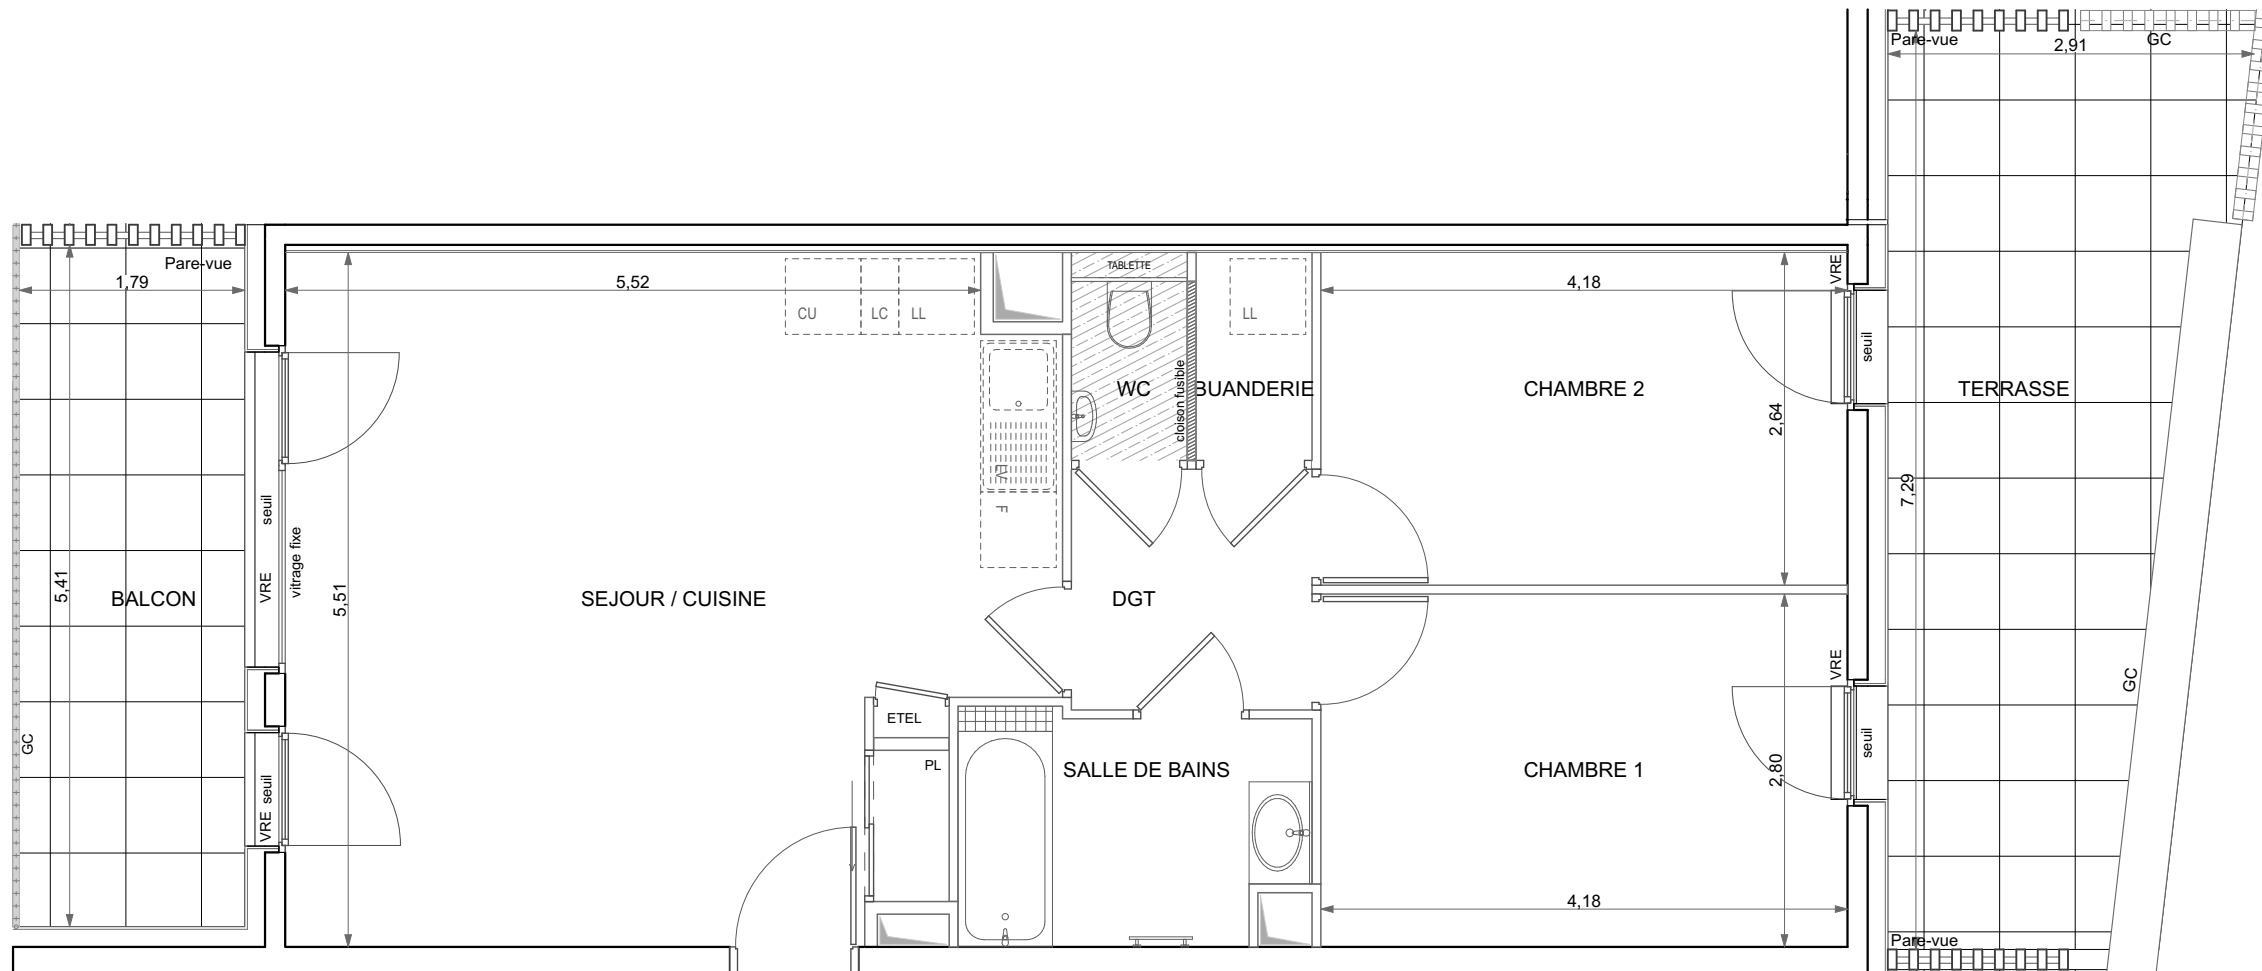

### LEGENDE

EMPLACEMENTS ELEMENTS DE CUISINE :			
LL	LAVE-LINGE	CUI	BLOC CUISSON
LV	LAVE-VAISSELLE	F	REFRIGERATEUR
TI	TIROIRS	LC	LINEAIRE COMPLEMENT.
AV	ALLEGE VITREE	ETEL	ESPACE TECHNIQUE ELECTRIQUE DU LOGT.
VRE	VOLET ROULANT ELECTRIQUE		
GC	GARDE-CORPS		

	FAUX-PLAFOND OU SOFFITE		RADIATEUR
	RETOMBEE DE POUTRE		SECHE-SERV.

Hauteur sous plafond des pièces principales sauf mention particulière : 2.50 m

Echelle		Date	23/01/2020	Indice : 0
---------	--	------	------------	------------