



RUE SAINT ELOI - 73100 AIX LES BAINS

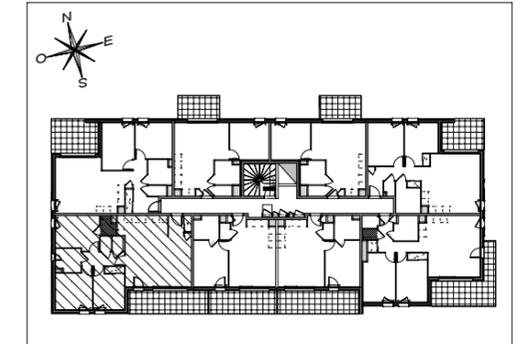

BATIMENT E Hall Eleia
Appartement de 4 pièces
n° E26 au 2° étage

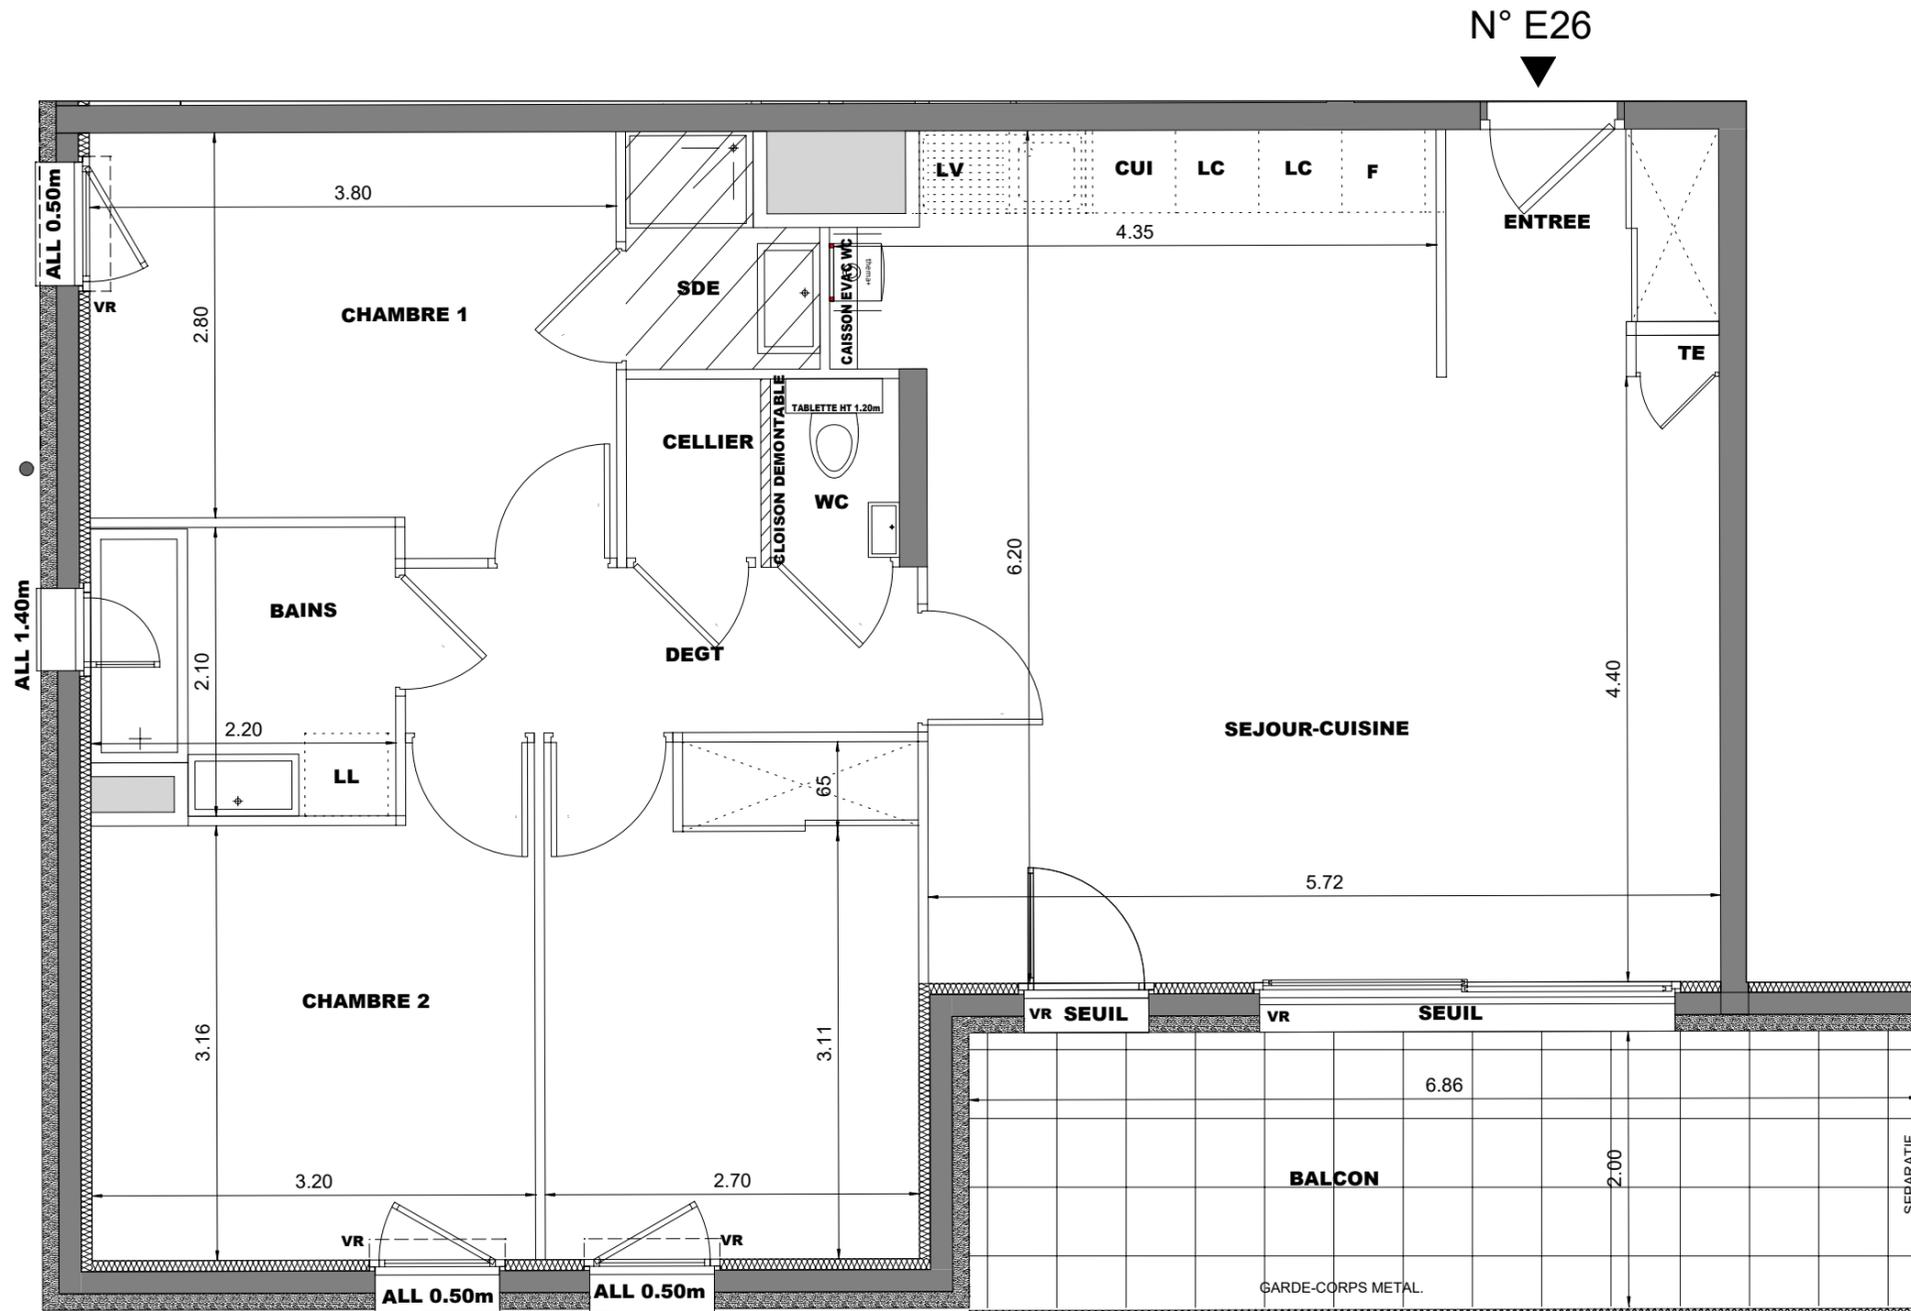

ENTREE	3,28 m ²
SEJOUR-CUISINE	32,55 m ²
CHAMBRE 1	11,10 m ²
SALLE D'EAU	2,09 m ²
CHAMBRE 2	10,67 m ²
CHAMBRE 3	10,15 m ²
SALLE DE BAINS	4,35 m ²
WC	1,21 m ²
CELLIER	1,26 m ²
DEGT	4,44 m ²
SURFACE TOTALE HABITABLE	81,10 m²
BALCON	13,72 m ²
SURFACE TOTALE PRIVATIVE	94,82 m²

LEGENDE

EMPLACEMENTS ELEMENTS DE CUISINE :

LL	LAVE-LINGE	CUI	BLOC CUISSON
LV	LAVE-VAISSELLE	F	REFRIGERATEUR
TRI	TRI SELECTIF		

AV	ALLEGE VITREE	TE	TABLEAU ELECTRIQUE
VR	VOLET ROULANT		CLOISON DEMONTABLE
GC	GARDE-CORPS		

FAUX-PLAFOND, SOFFITE
 RETOMBEE DE POUTRE

Hauteur sous plafond des pièces principales sauf mention particulière : 2.50 m

Echelle	0 0.5 1m	Date	9/03/2020	Indice : 0
---------	----------	------	-----------	------------

DES MODIFICATIONS SONT SUSCEPTIBLES D'ETRE APPORTEES A CE PLAN EN FONCTION DES NECESSITES TECHNIQUES OU REGLEMENTAIRES DE LA REALISATION, TANT EN CE QUI CONCERNE LES DIMENSIONS LIBRES, QUE L'EQUIPEMENT. LES SURFACES, LES HAUTEURS SOUS PLAFOND AINSI QUE LES HAUTEURS DE SEUILS OU D'ALLEGES INDIQUEES SONT APPROXIMATIVES. LES RETOMBÉES, SOFFITES, FAUX-PLAFONDS, TRAPPES DE VISITES, AINSI QUE L'EMPLACEMENT DES DESCENTES D'EAUX PLUVIALES, DES EQUIPEMENTS SANITAIRES NE SONT PAS TOUS FIGURES OU LE SONT A TITRE INDICATIF.