



VILLA PATRICIA

956

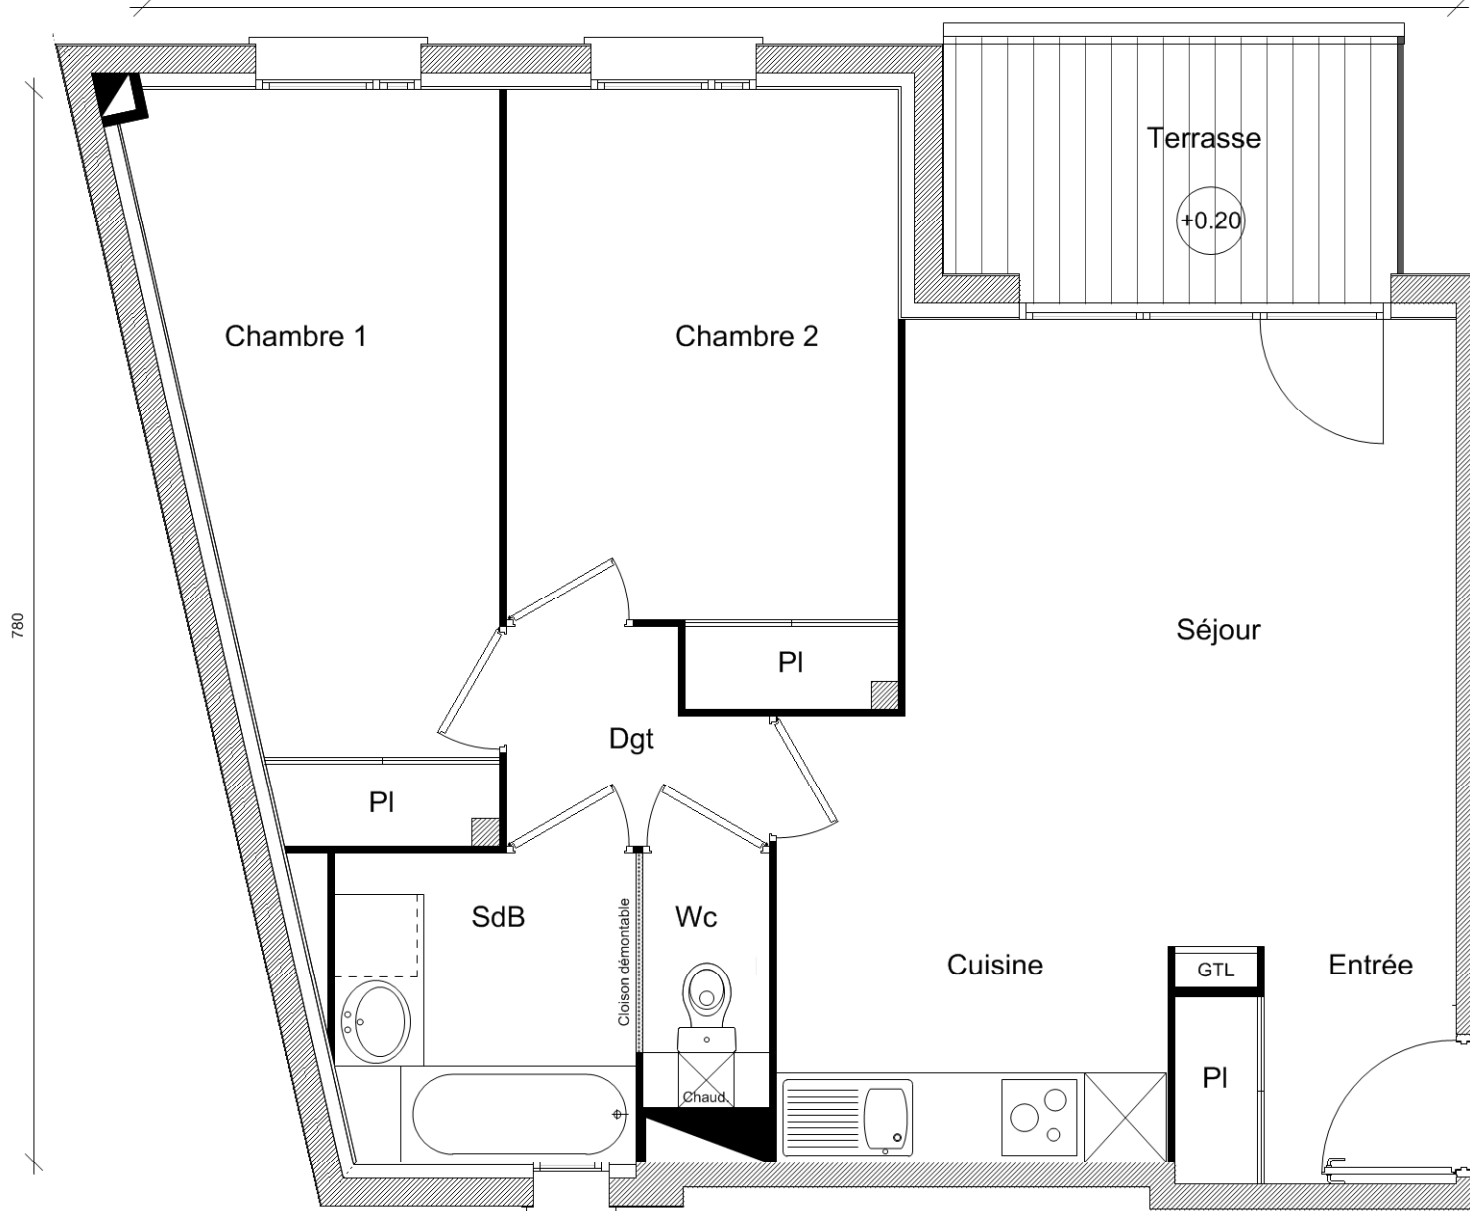

780

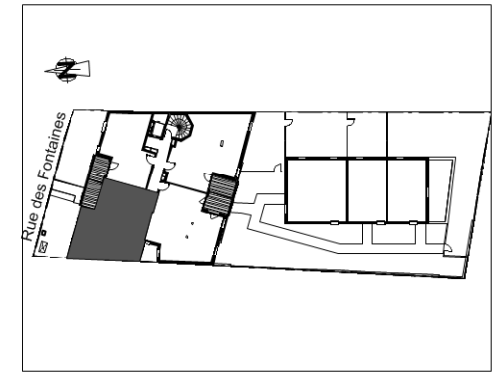

Appartement n° 04
Type T3
Niveau R+1

Entrée + Séjour + Cuisine 27.60 m²
Chambre 1 12.00 m²
Chambre 2 12.00 m²
Salle de bain 4.90 m²
Wc 1.70 m²
Dégagement 2.65 m²

Surface Habitable 60.85 m²

Terrasse 5.50 m²

La surface des pièces comprend la surface des placards

SARL d'architecture B, M & B

GREENCITY

IMMOBILIER

2, ESPLANADE COMPANS CAFFARELLI
IMMEUBLE TOULOUSE 2000 - 31000 TOULOUSE

TÉL. 05 62 27 27 00 FAX 05 61 22 11 79
WWW.GREENCITYIMMOBILIER.FR

Soffite

Le présent document est susceptible de modifications techniques et administratives.
La hauteur des seuils d'accès aux loggias, terrasses et balcons est liée aux contraintes
structurelles et aux respect des normes constructives et DTU en vigueur.

13 Septembre 2018