
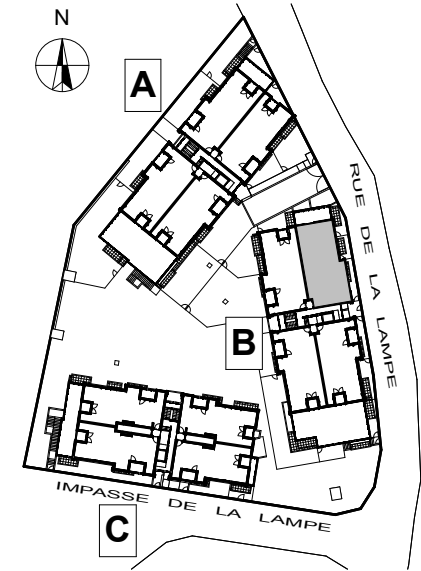


# CARRE MERRY

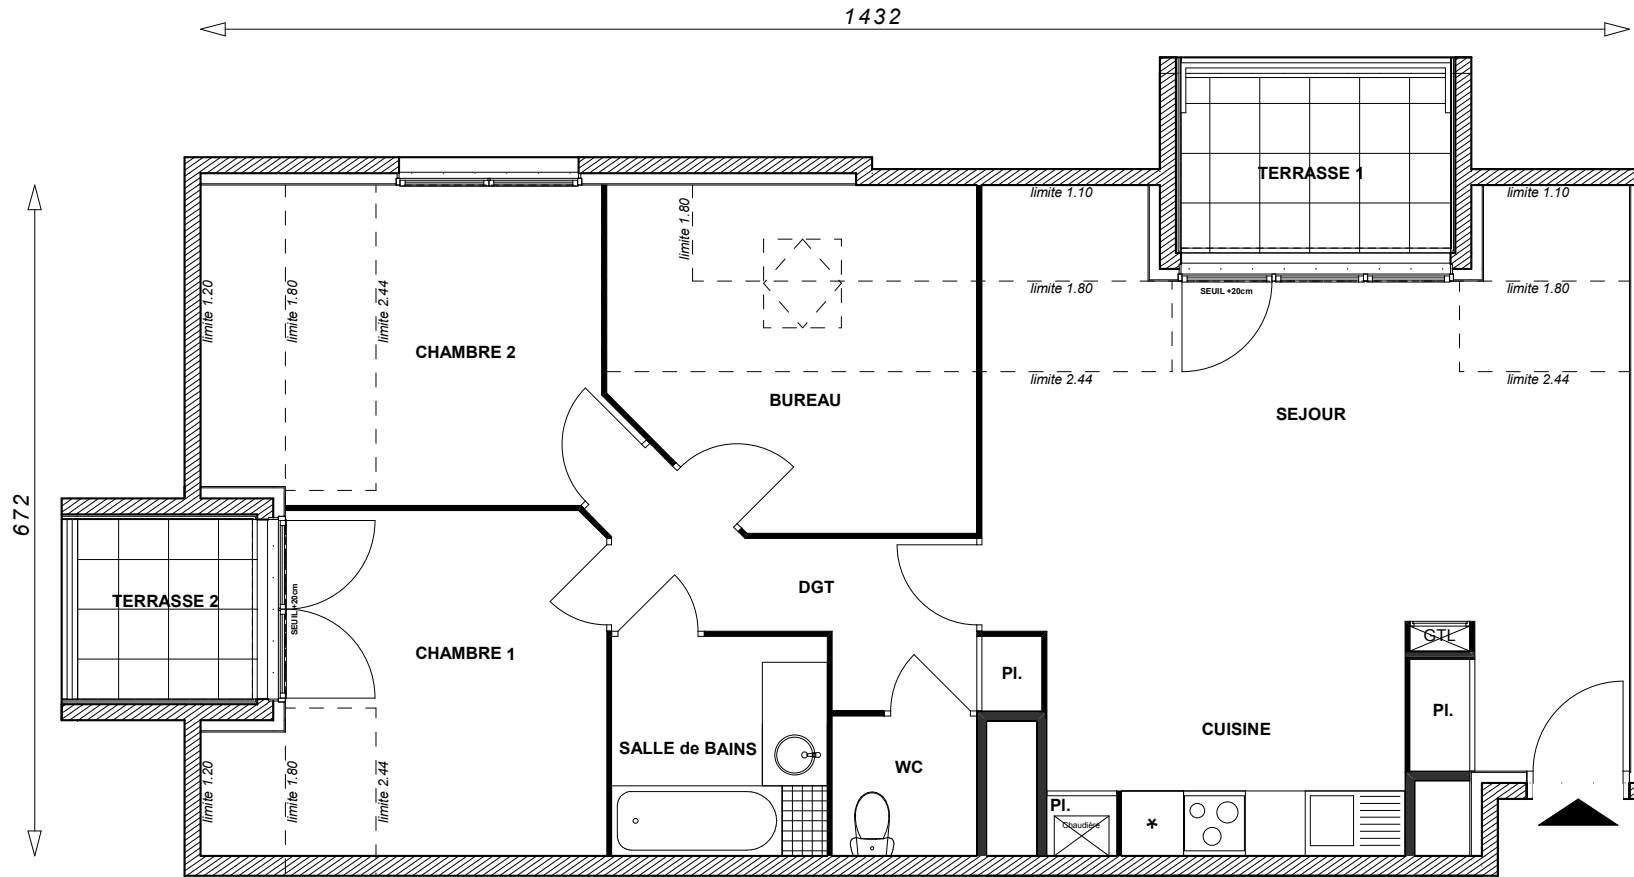

|  |                            |                            |
|--|----------------------------|----------------------------|
| <b>Bâtiment</b>  | <b>B</b>                   |                            |
| <b>Appartement n°</b>                                    | <b>58</b>                  |                            |
| <b>Type</b>  | <b>T3 Bis</b>              |                            |
| <b>Niveau</b>  | <b>3</b>                   |                            |
|  | <b>Surface Habitable</b>   | <b>Surface Utilisable</b>  |
|  | h>1,80m                    |                            |
| Séjour/Cuisine   | 33,65 m <sup>2</sup>       | 36,50 m <sup>2</sup>       |
| Salle de bains   | 4,75 m <sup>2</sup>        | 4,75 m <sup>2</sup>        |
| Chambre 1  | 11,10 m <sup>2</sup>       | 12,15 m <sup>2</sup>       |
| Chambre 2  | 10,36 m <sup>2</sup>       | 12,93 m <sup>2</sup>       |
| Bureau   | 9,22 m <sup>2</sup>        | 11,96 m <sup>2</sup>       |
| Dégagement   | 5,87 m <sup>2</sup>        | 5,87 m <sup>2</sup>        |
| WC   | 2,00 m <sup>2</sup>        | 2,00 m <sup>2</sup>        |
| <b>Surface Habitable</b>                                 | <b>76,95 m<sup>2</sup></b> | <b>86,16 m<sup>2</sup></b> |
| Terrasse 1   | 4,86 m <sup>2</sup>        |                            |
| Terrasse 2   | 3,24 m <sup>2</sup>        |                            |
| (La surface des pièces comprend la surface des placards) |                            |                            |