
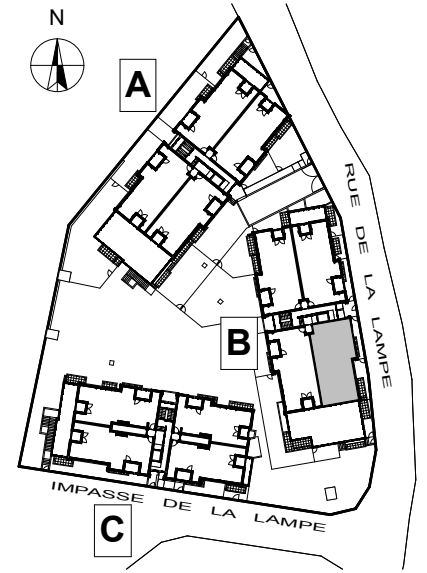


CARRE MERRY

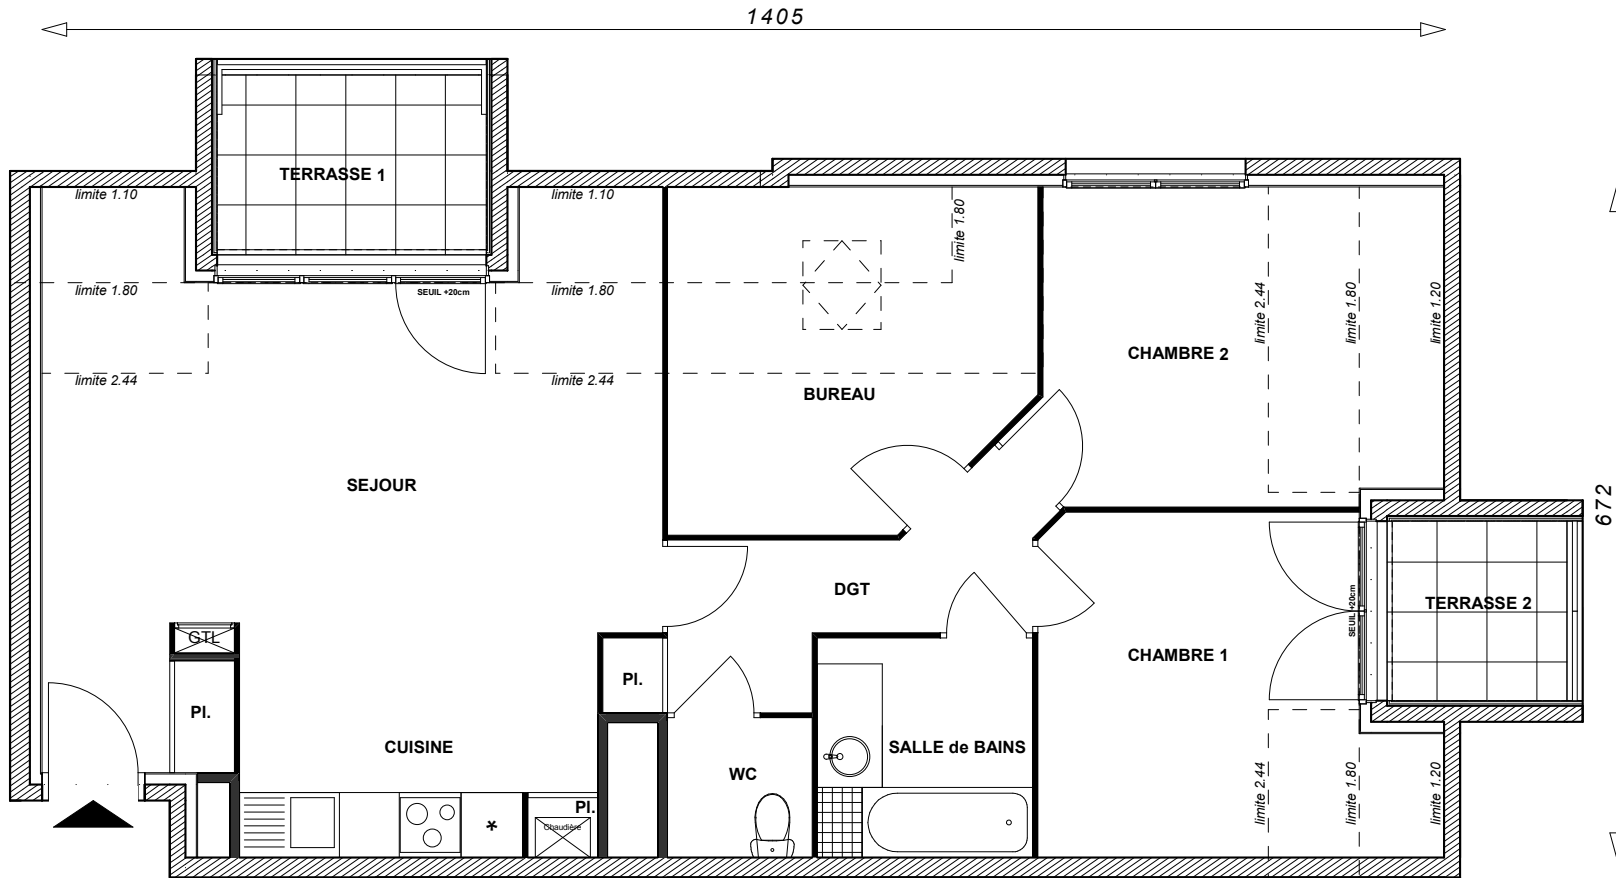

Bâtiment	B	
Appartement n°	59	
Type	T3 Bis	
Niveau	3	
	Surface Habitable	Surface Utilisable
	<i>h>1,80m</i>	
Séjour/Cuisine	32,33 m ²	34,92 m ²
Salle de bains	4,75 m ²	4,75 m ²
Chambre 1	11,10 m ²	12,15 m ²
Chambre 2	10,35 m ²	12,92 m ²
Bureau	9,22 m ²	11,96 m ²
Dégagement	5,87 m ²	5,87 m ²
WC	2,00 m ²	2,00 m ²
Surface Habitable	75,62 m²	84,57 m²
Terrasse 1	4,86 m ²	
Terrasse 2	3,24 m ²	
<i>(La surface des pièces comprend la surface des placards)</i>		