



jardin collectif

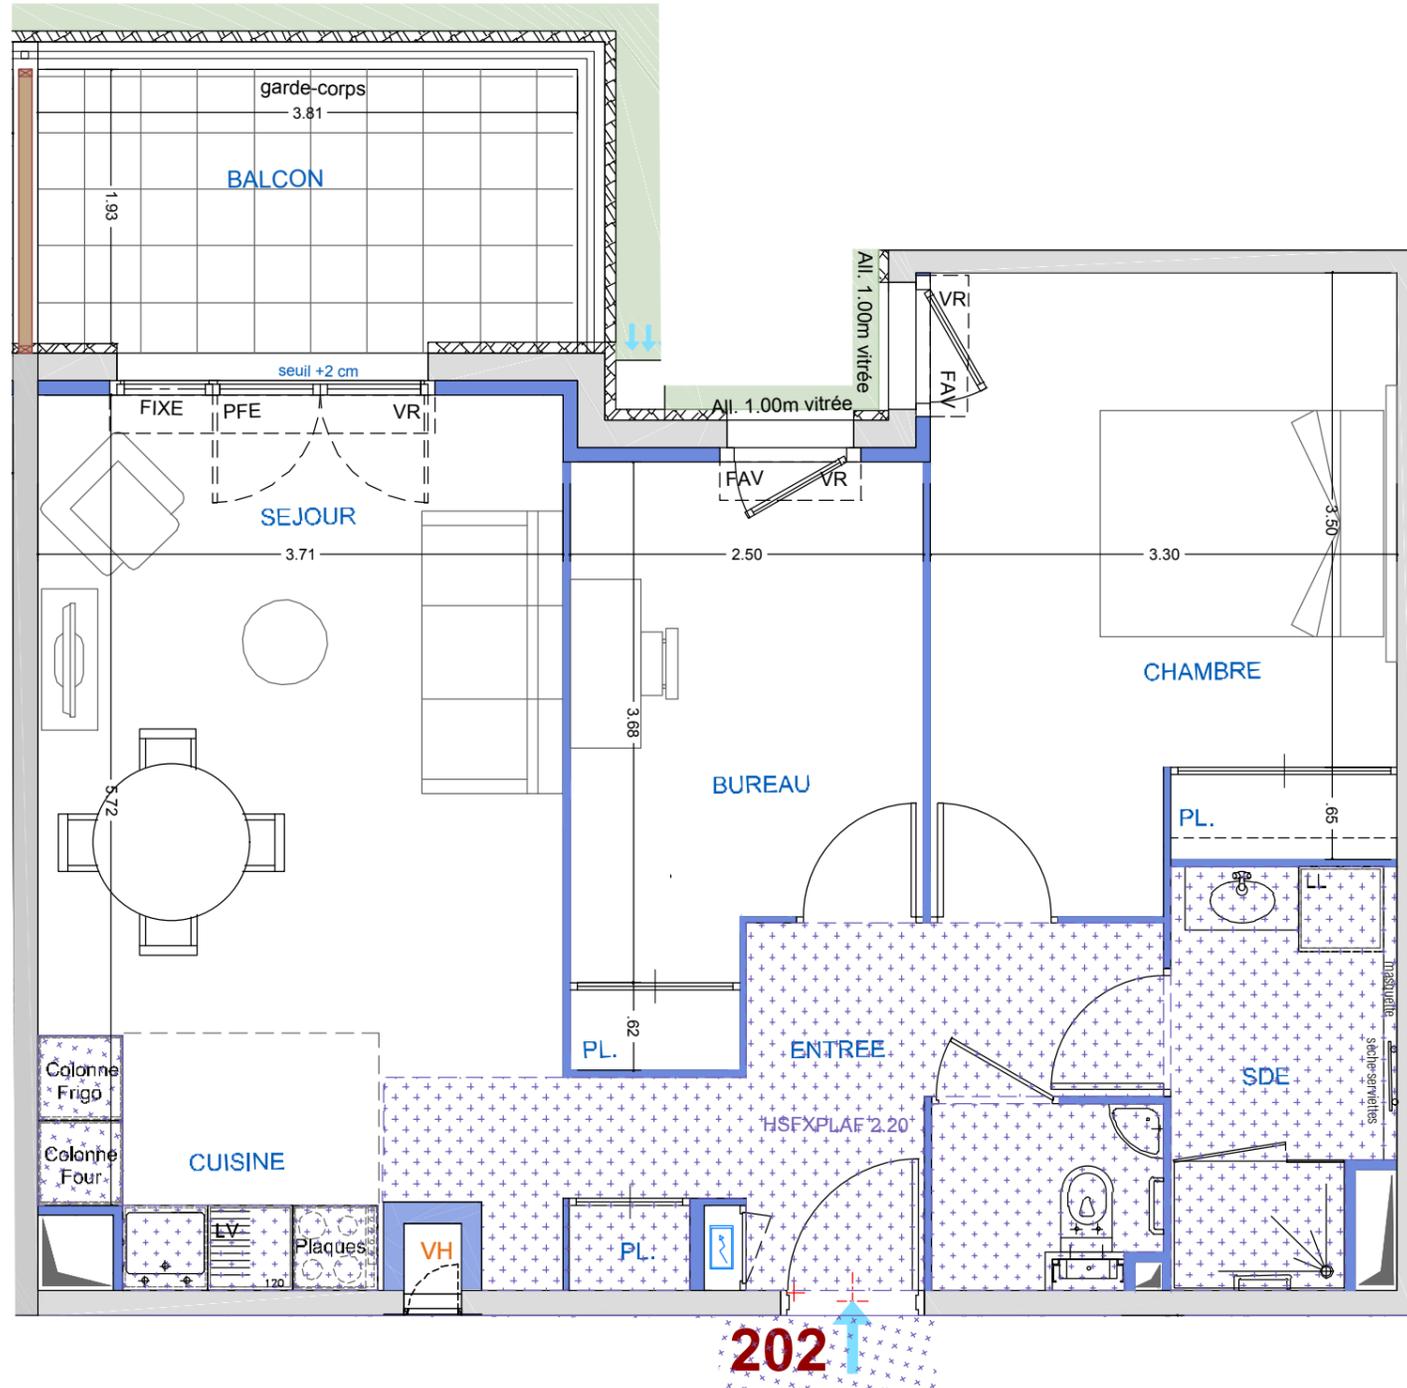

**Cogedim Club
Coeur Mougins**
Avenue de TOURNAMY
06250 MOUGINS

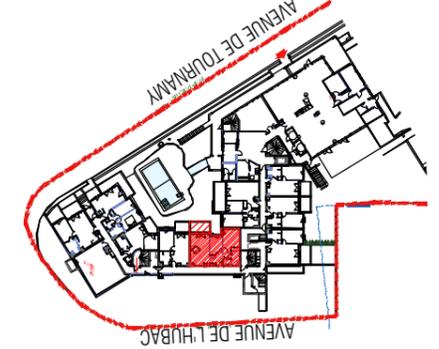

**Appartement 3 pièces
n°202 au RDC**

Appartement 3 pièces	
n°202	
RDC	
SEJOUR / CUISINE	22.66 m ²
ENTREE	6.98 m ²
CHAMBRE	14.31 m ²
BUREAU	9.33 m ²
SALLE D'EAU	4.45 m ²
WC	1.94 m ²
SURFACE TOTALE HABITABLE	59.69 m²
BALCON	7.5 m ²
SURFACE TOTALE PRIVATIVE	67.19 m²

LEGENDE

- TABLEAU ELECTRIQUE
- MASQUETTE
- FAUX PLAFONDS - SOFFITES
- LIMITE DE PROPRIETE
- CLOTURE
- POUTRE OU SOFFITE
- FE. FENETRE
- PFE. PORTE FENETRE
- FAV. FENETRE ALEGE VITREE
- VR. VOLET ROULANT
- LL. LAVE LINGE
- CUL. PLAQUE DE CUISSON
- R. REFRIGERATEUR
- LV. LAVE VAISSELLE
- F. FOUR

Hauteur sous-plafond des pièces principales sauf mention particulière : 2.50 m

Echelle	0	1 m	Date	Indice:

DES MODIFICATIONS SONT SUSCEPTIBLES D'ÊTRE APPORTEES A CE PLAN EN FONCTION DES NECESSITES TECHNIQUES OU REGLEMENTAIRES DE LA REALISATION, TANT EN CE QUI CONCERNE LES DIMENSIONS LIBRES, QUE L'EQUIPEMENT. LES SURFACES, LES HAUTEURS SOUS-PLAFOND AINSI QUE LES HAUTEURS DE SEUILS OU D'ALLEGES INDIQUEES SONT APPROXIMATIVES. LES RETOMBÉES, SOFFITES, FAUX-PLAFONDS, TRAPPES DE VISITES, AINSI QUE L'EMPLACEMENT DES DESCENTES D'EAUX PUVIALES, DES EQUIPEMENT SANITAIRES, DE CUISINE, ET DE MOBILIER NE SONT PAS TOUS FIGURES OU LE SONT A TITRE INDICATIF. NIVEAU DE REFERENCE REZ-DE-CHAUSSEE : 147.52