


# Cogedim Club Coeur Mougins

Avenue de TOURNAMY  
06250 MOUGINS



## Appartement 3 pièces n°227 au r+2

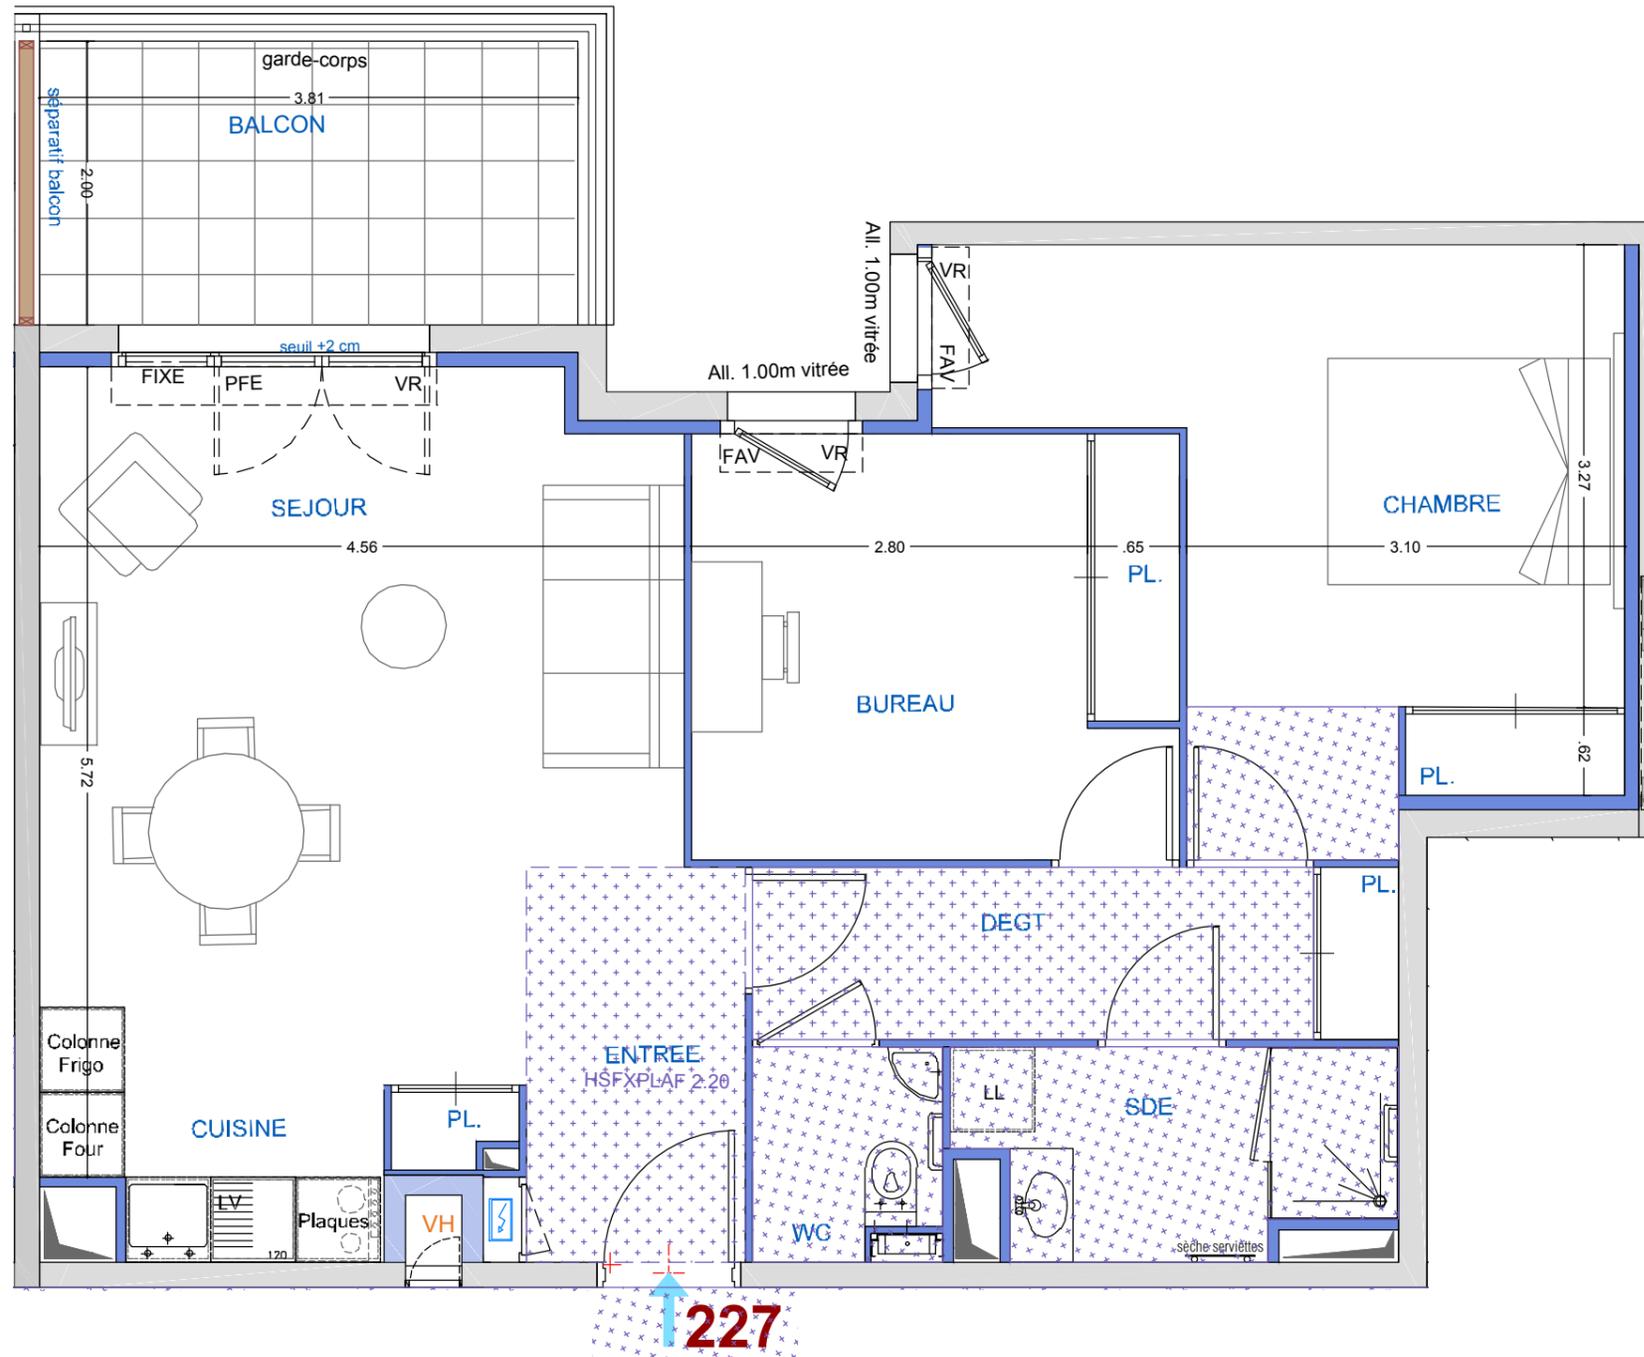

Appartement 3 pièces	
n°227	
R+2	
SEJOUR / CUISINE	23.48 m <sup>2</sup>
ENTREE	5.02 m <sup>2</sup>
CHAMBRE	15.04 m <sup>2</sup>
BUREAU	10.35 m <sup>2</sup>
DEGAGEMENT	5.58 m <sup>2</sup>
SALLE D'EAU	5.58 m <sup>2</sup>
WC	2.05 m <sup>2</sup>
<b>SURFACE TOTALE HABITABLE</b>	<b>67.1 m<sup>2</sup></b>
BALCON	7.62 m <sup>2</sup>
<b>SURFACE TOTALE PRIVATIVE</b>	<b>74.72 m<sup>2</sup></b>

### LEGENDE

	TABEAU ELECTRIQUE		FE. FENETRE
	MASQUETTE		PFE. PORTE FENETRE
	FAUX PLAFONDS - SOFFITES		FAV. FENETRE ALEGE VITREE
	LIMITE DE PROPRIETE		VR. VOLET ROULANT
	CLOTURE		LL. LAVE LINGE
	POUTRE OU SOFFITE		CUL. PLAQUE DE CUISSON
			R. REFRIGERATEUR
			LV. LAVE VAISSELLE
			F. FOUR

Hauteur sous-plafond des pièces principales sauf mention particulière : 2.50 m

Echelle		Date	15/06/2018	Indice:
---------	--	------	------------	---------

DES MODIFICATIONS SONT SUSCEPTIBLES D'ÊTRE APPORTEES A CE PLAN EN FONCTION DES NECESSITES TECHNIQUES OU REGLEMENTAIRES DE LA REALISATION, TANT EN CE QUI CONCERNE LES DIMENSIONS LIBRES, QUE L'EQUIPEMENT. LES SURFACES, LES HAUTEURS SOUS-PLAFOND AINSI QUE LES HAUTEURS DE SEUILS OU D'ALLEGES INDIQUEES SONT APPROXIMATIVES. LES RETOMBÉES, SOFFITES, FAUX-PLAFONDS, TRAPPES DE VISITES, AINSI QUE L'EMPLACEMENT DES DESCENTES D'EAUX PUVIALES, DES EQUIPEMENT SANITAIRES, DE CUISINE, ET DE MOBILIER NE SONT PAS TOUS FIGURES OU LE SONT A TITRE INDICATIF. NIVEAU DE REFERENCE REZ-DE-CHAUSSEE : 147.52