

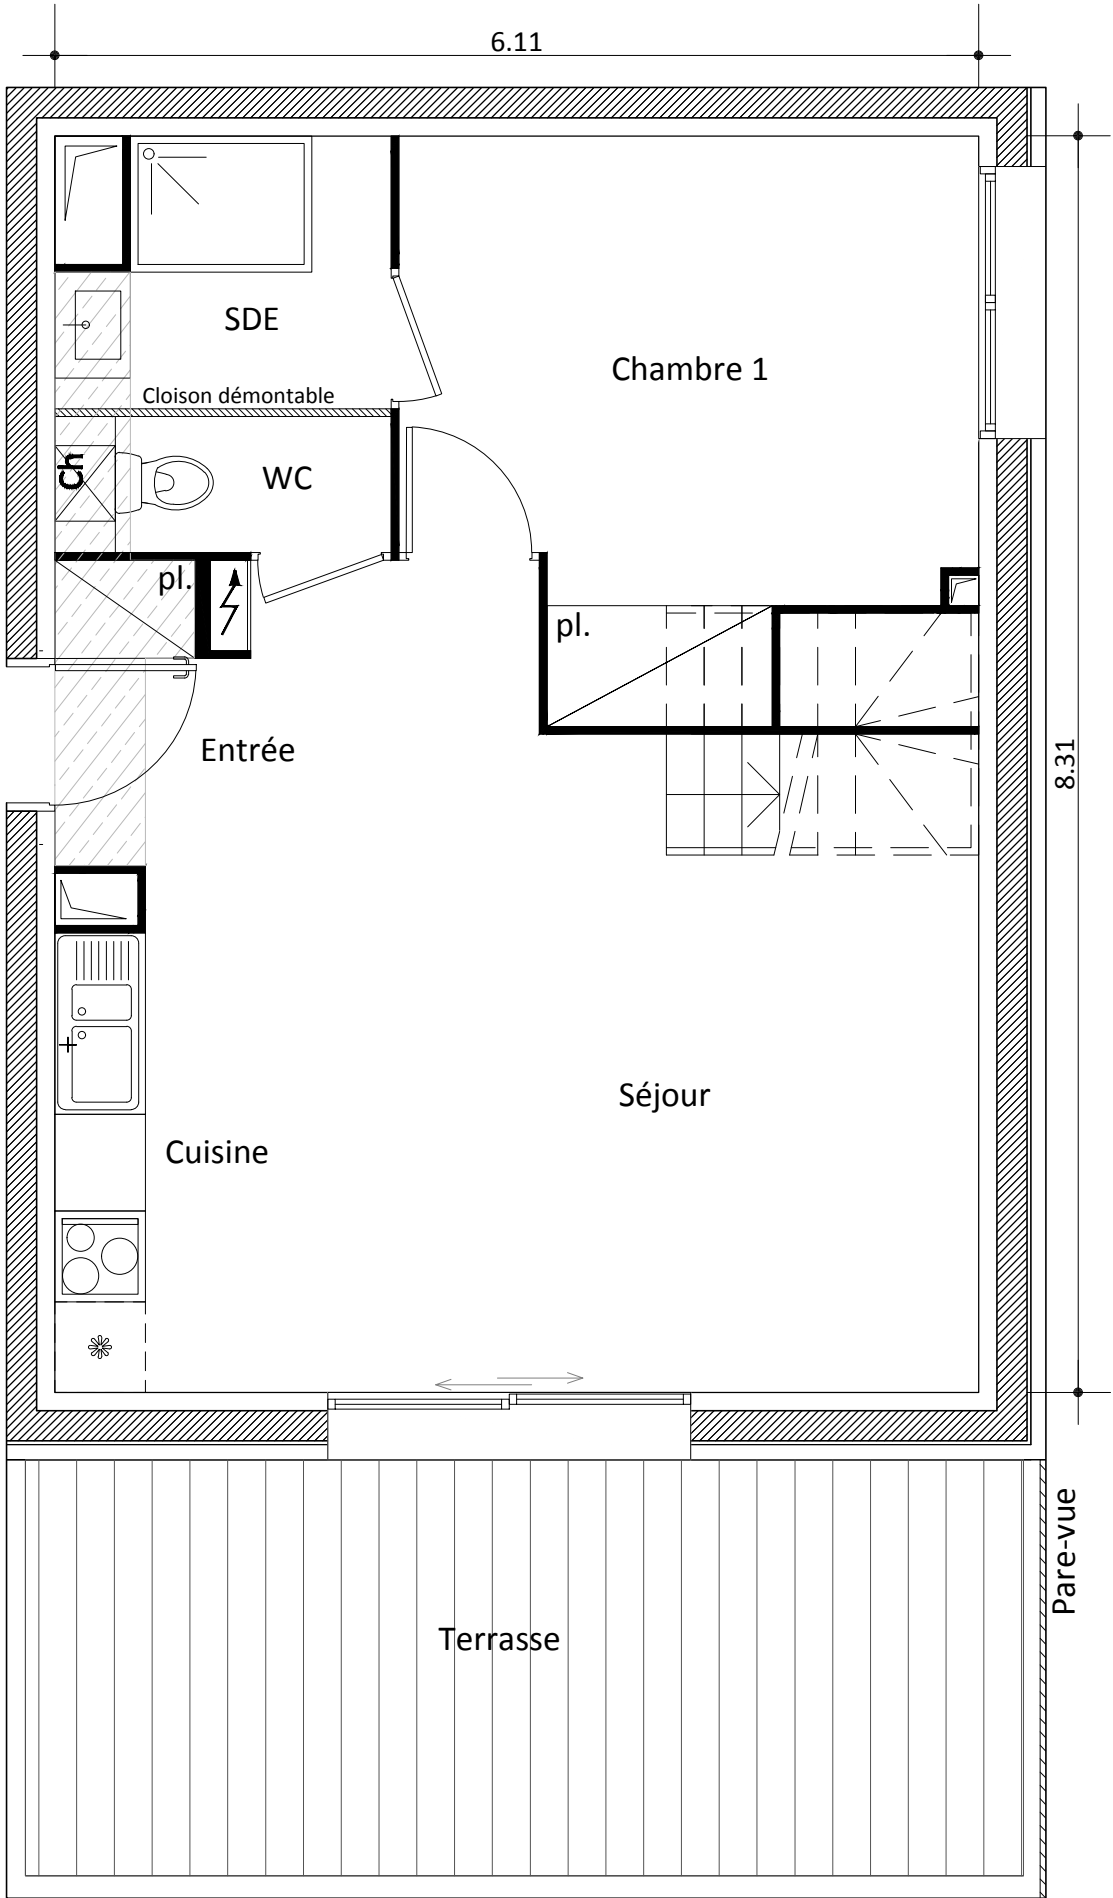
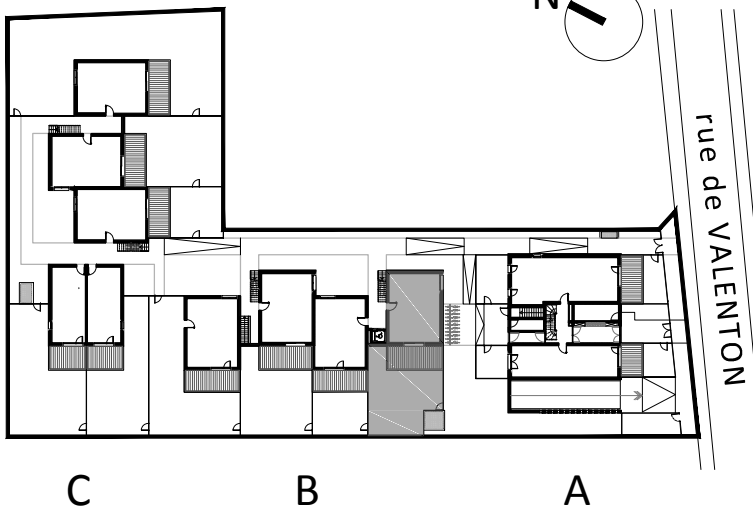


RESIDENCE VAL DES CHÊNES

Rez-de-Jardin

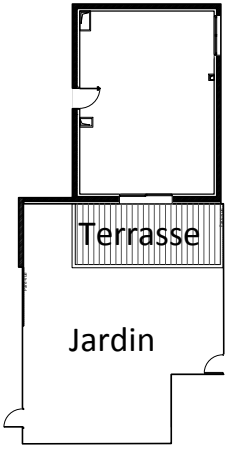

Premier étage

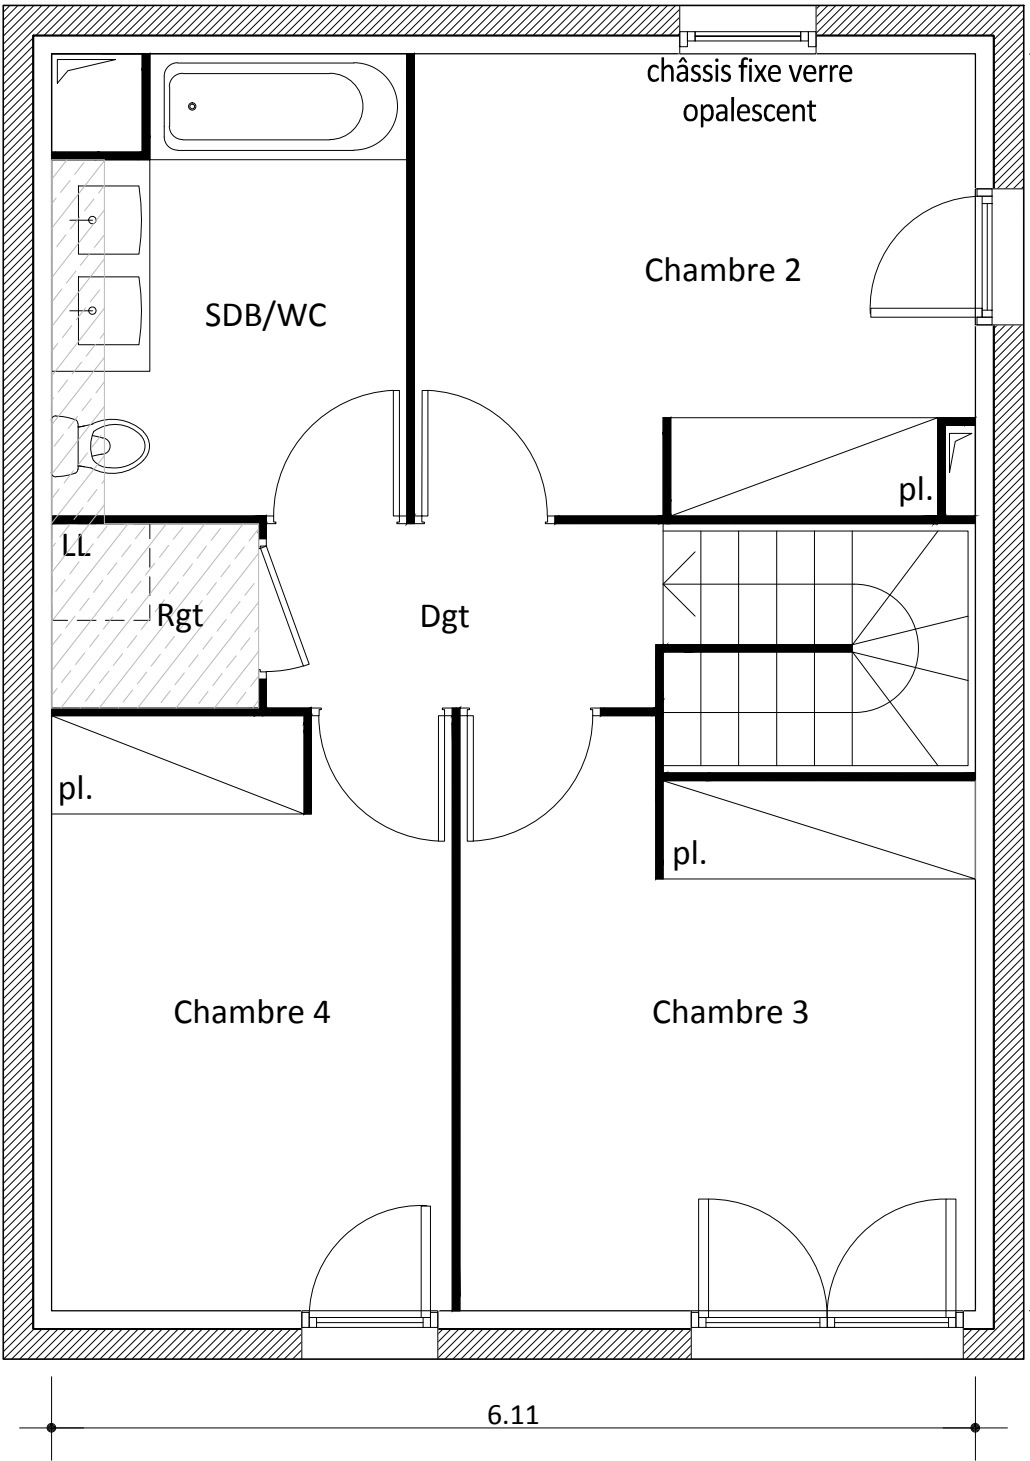

Bâtiment	B
Appartement	09
Type	T5
Niveaux	Rez-de-jardin Premier étage
Entrée+Séjour +cuisine	28.13m ²
Chambre 1	12.70m ²
Chambre 2	11.18m ²
Chambre 3	12.50m ²
Chambre 4	10.42m ²
Dégagement	3.18m ²
Salle d'eau	3.57m ²
Salle de bain/WC	6.73m ²
WC	2.00m ²
Rangement	1.67m ²
Surface habitable	92.08m ²
Terrasse	18.15m ²
Jardin	environ 57m ²

La surface des pièces comprend la surface des placards
La surface des jardins ne comprend pas la surface des terrasses

MFR ARCHITECTES

GREENCITY
IMMOBILIER

2, ESPLANADE COMPANS CAFFARELLI
IMMEUBLE TOULOUSE 2000 - BÂTIMENT E2- 31000 TOULOUSE
TÉL. 05 62 27 27 00 FAX 05 61 22 11 79