

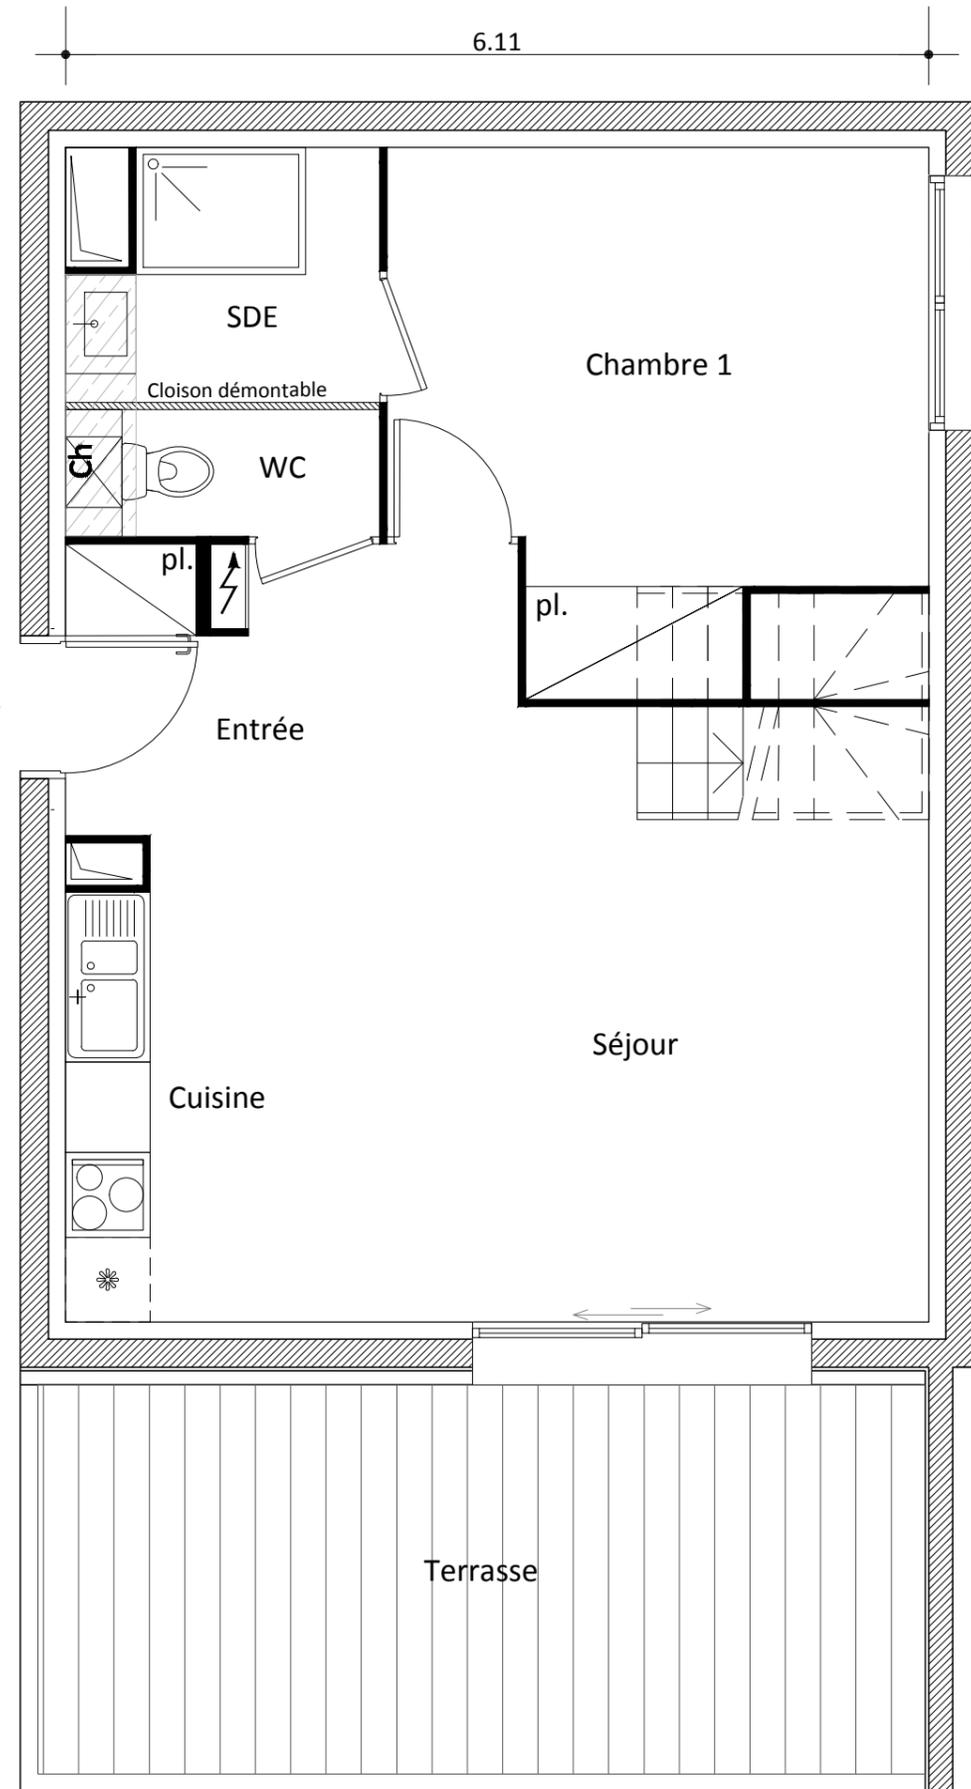
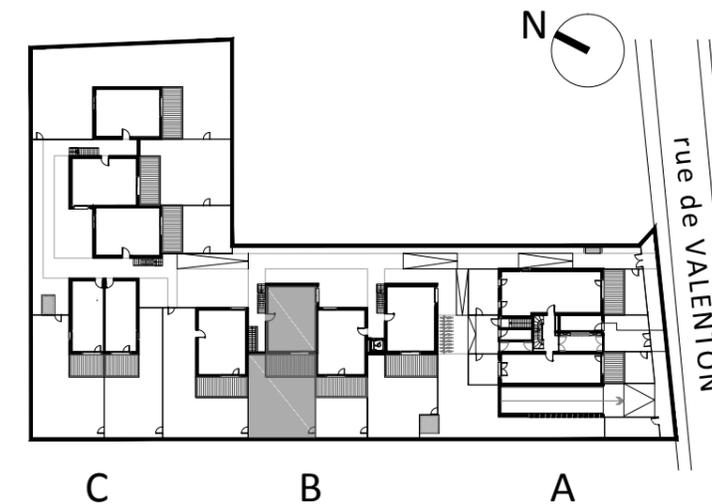


# RESIDENCE VAL DES CHÊNES

Rez-de-Jardin

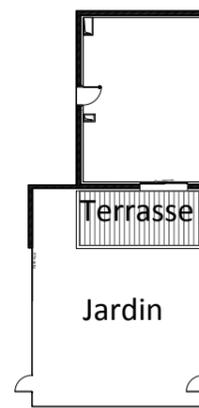

Premier étage

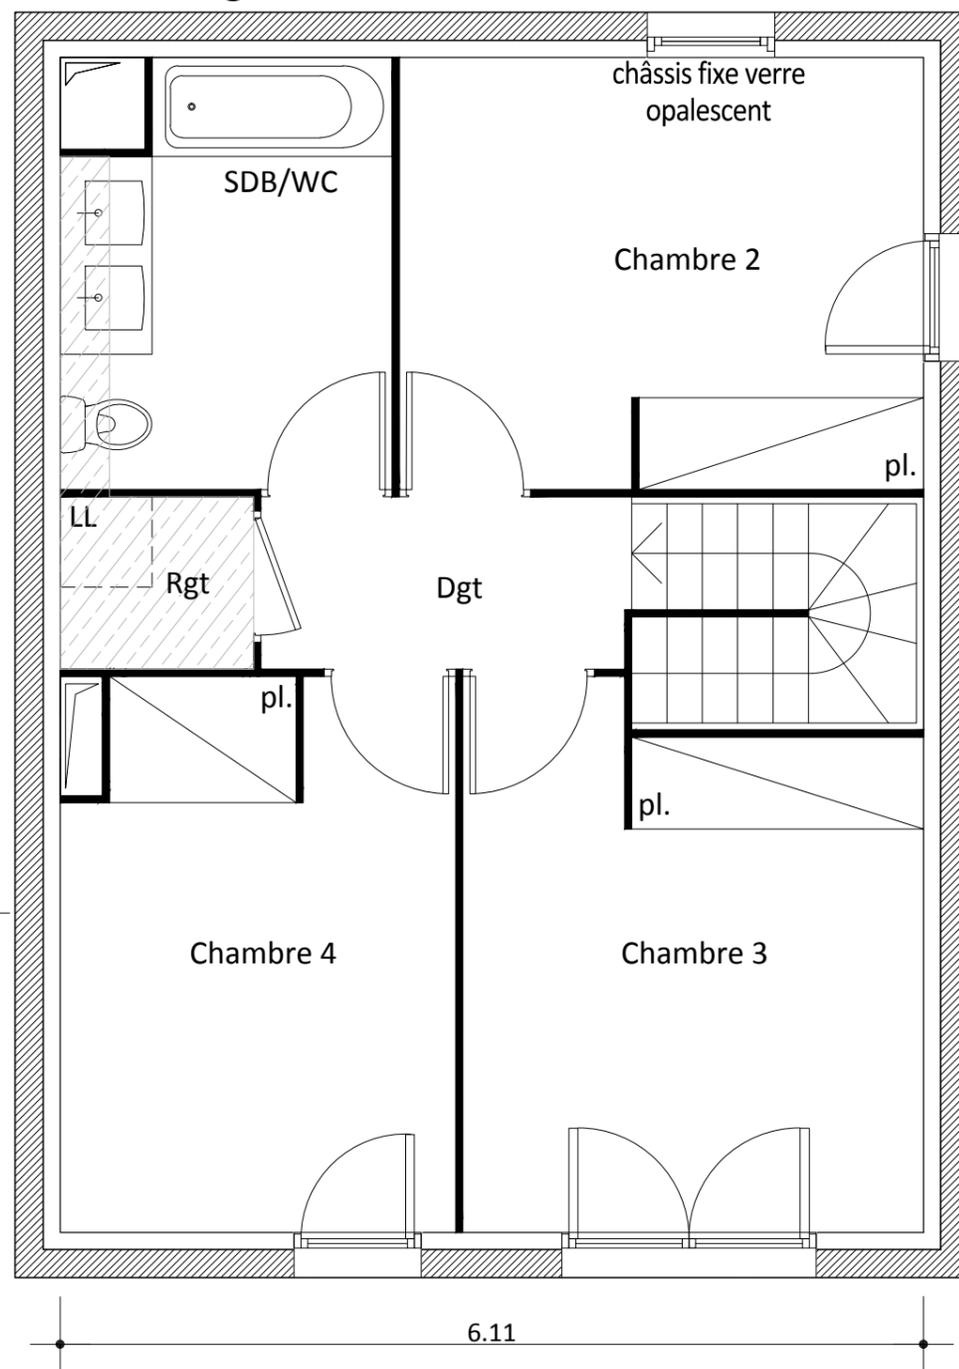

<b>Bâtiment</b>	<b>B</b>
<b>Appartement</b>	<b>11</b>
<b>Type</b>	<b>T5</b>
<b>Niveaux</b>	<b>Rez-de-jardin</b>
	<b>Premier étage</b>
Entrée+Séjour+	28.16m <sup>2</sup>
Cuisine	
Chambre 1	12.80m <sup>2</sup>
Chambre 2	11.34m <sup>2</sup>
Chambre 3	11.91m <sup>2</sup>
Chambre 4	10.70m <sup>2</sup>
Dégagement	3.18m <sup>2</sup>
Salle d'eau	3.57m <sup>2</sup>
Salle de bain/WC	6.73m <sup>2</sup>
WC	2.00m <sup>2</sup>
Rangement	1.67m <sup>2</sup>
<b>Surface habitable</b>	<b>92.06m<sup>2</sup></b>
Terrasse	17.27m <sup>2</sup>
Jardin	environ 60m <sup>2</sup>
La surface des pièces comprend la surface des placards	
La surface des jardins ne comprend pas la surface des terrasses	

**MFR** ARCHITECTES



2, ESPLANADE COMPANS CAFFARELLI  
 IMMEUBLE TOULOUSE 2000 - BÂTIMENT E2- 31000 TOULOUSE  
 TÉL. 05 62 27 27 00 FAX 05 61 22 11 79

04 avril 2017

Le présent document est susceptible de modifications techniques et administratives