
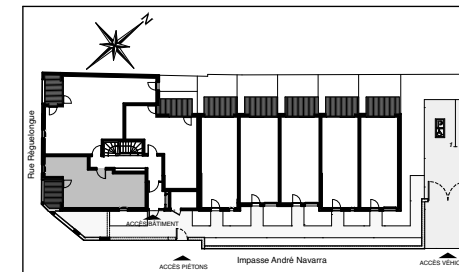


# RÉSIDENCE TEMPO VERDE

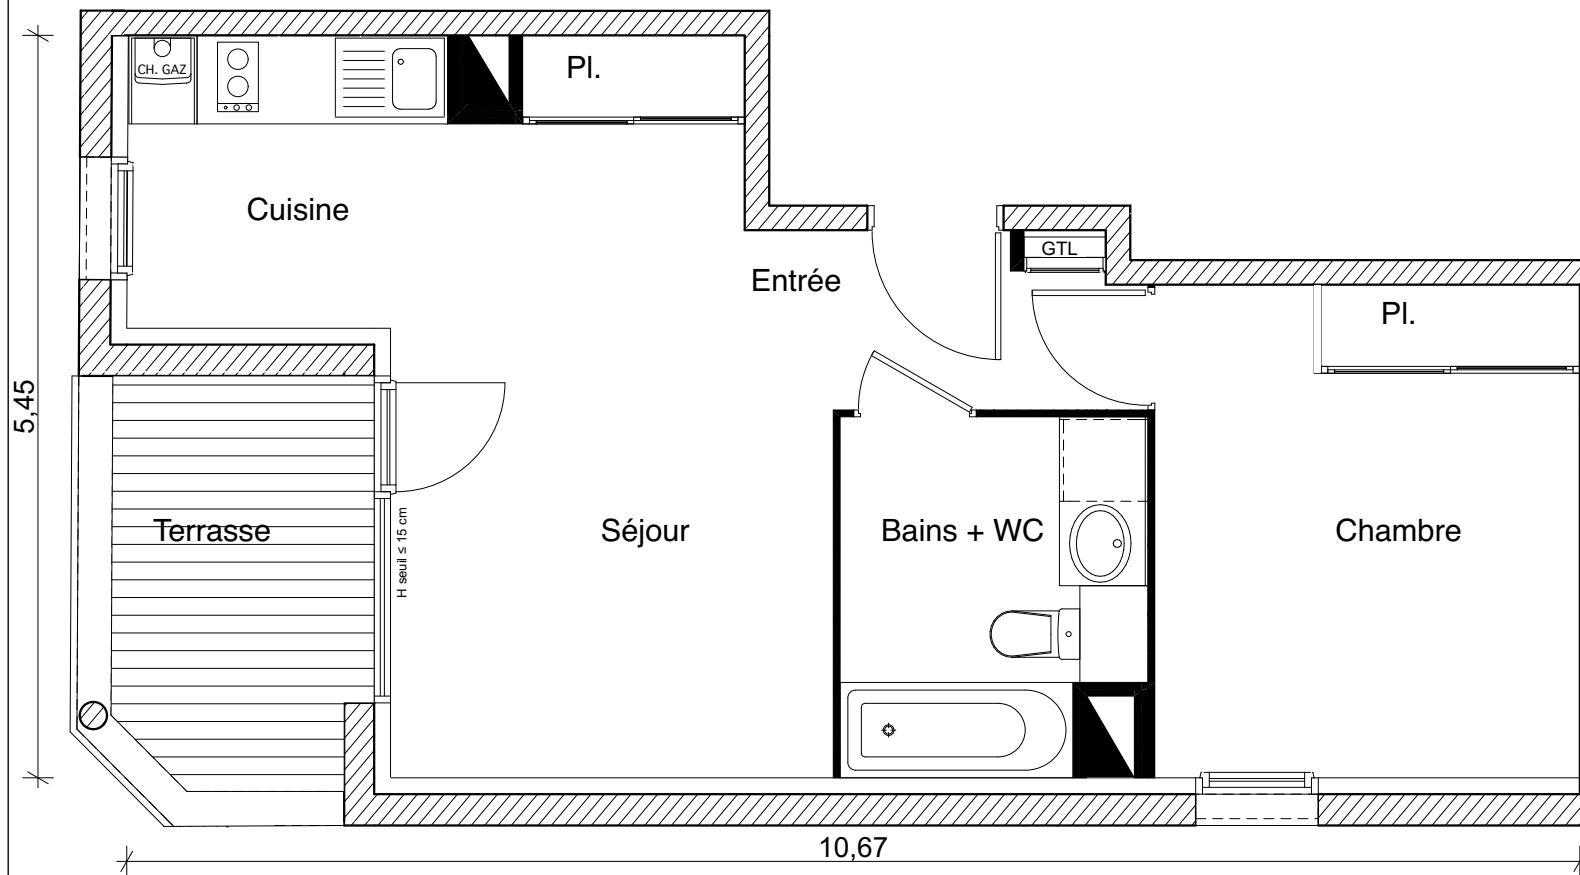

Appartement n° 1  
Type T2  
Niveau Rez-de-chaussée

Entrée + Séjour + Cuisine 23,23 m<sup>2</sup>  
Chambre 11,17 m<sup>2</sup>  
Bains + WC 5,60 m<sup>2</sup>

**Surface Habitable 40,00 m<sup>2</sup>**  
Terrasse 5,05 m<sup>2</sup>

La surface des pièces comprend la surface des placards

arua architectes



2, ESPLANADE COMPANS CAFFARELLI  
IMMEUBLE TOULOUSE 2000, BÂTIMENT D - 31000 TOULOUSE  
TÉL. 05 62 27 27 00 FAX 05 61 22 11 79

(le présent document est susceptible de modifications techniques et administratives)  
(La hauteur des seuils d'accès aux loggias, terrasses et balcons est liée aux contraintes structurelles et au respect des normes constructives et DTU en vigueur)

23 Novembre 2018