
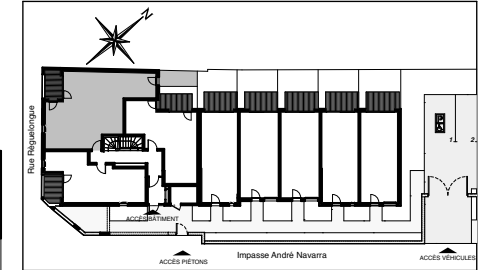


RÉSIDENCE TEMPO VERDE

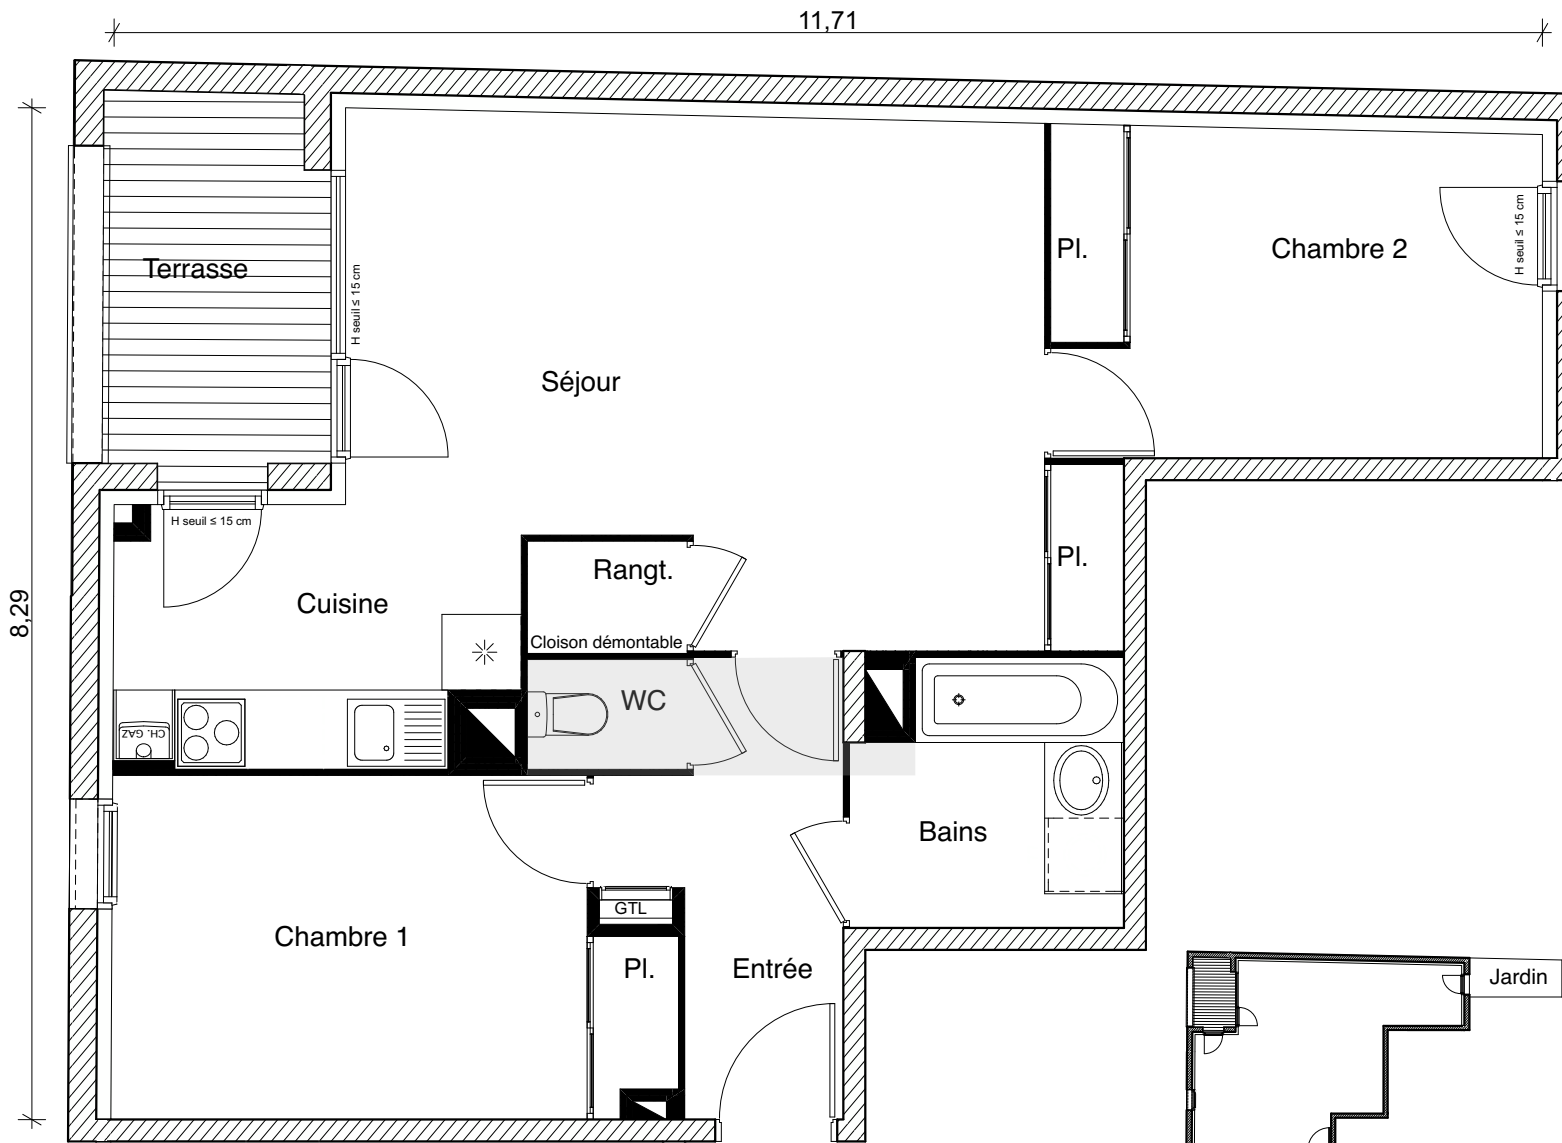

Appartement n°	2
Type	T3
Niveau	Rez-de-jardin
Entrée	5,55 m ²
Séjour + Cuisine	29,74 m ²
Rangement	1,21 m ²
Chambre 1	11,92 m ²
Chambre 2	10,75 m ²
Bains	4,62 m ²
WC	1,18 m ²
Surface Habitable	64,97 m²
Terrasse	5,00 m ²
Jardin privatif (environ)	6,00 m ²

La surface des pièces comprend la surface des placards

 Soffite / Faux plafond

(le présent document est susceptible de modifications techniques et administratives)
 (La hauteur des seuils d'accès aux loggias, terrasses et balcons est liée aux contraintes structurelles et au respect des normes constructives et DTU en vigueur)

23 Novembre 2018

arua architectes



2, ESPLANADE COMPANS CAFFARELLI
 IMMEUBLE TOULOUSE 2000, BÂTIMENT D - 31000 TOULOUSE
TÉL. 05 62 27 27 00 FAX 05 61 22 11 79