



COURS DES ARTS

AVENUE DE TOURNAMY
06250 - MOUGINS

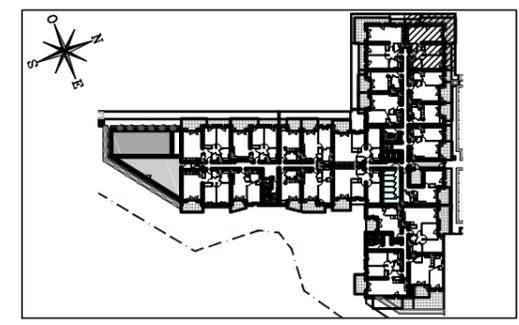

**PAVILLON
RENAISSANCE**
Hall 7
Appartement de 3 pièces
n°7104 au 1er Etage

ENTREE	4.13 m²
SEJOUR / CUISINE	27.96 m²
CHAMBRE 1	12.79 m²
CHAMBRE 2	10.10 m²
SALLE DE BAINS	4.63 m²
WC	1.95 m²
SURFACE TOTALE HABITABLE	61,56 m²
TERRASSE	30.54 m²
JARDINIÈRE 1	2.40 m²
JARDINIÈRE 2	2.68 m²
SURFACE TOTALE PRIVATIVE	97,19 m²

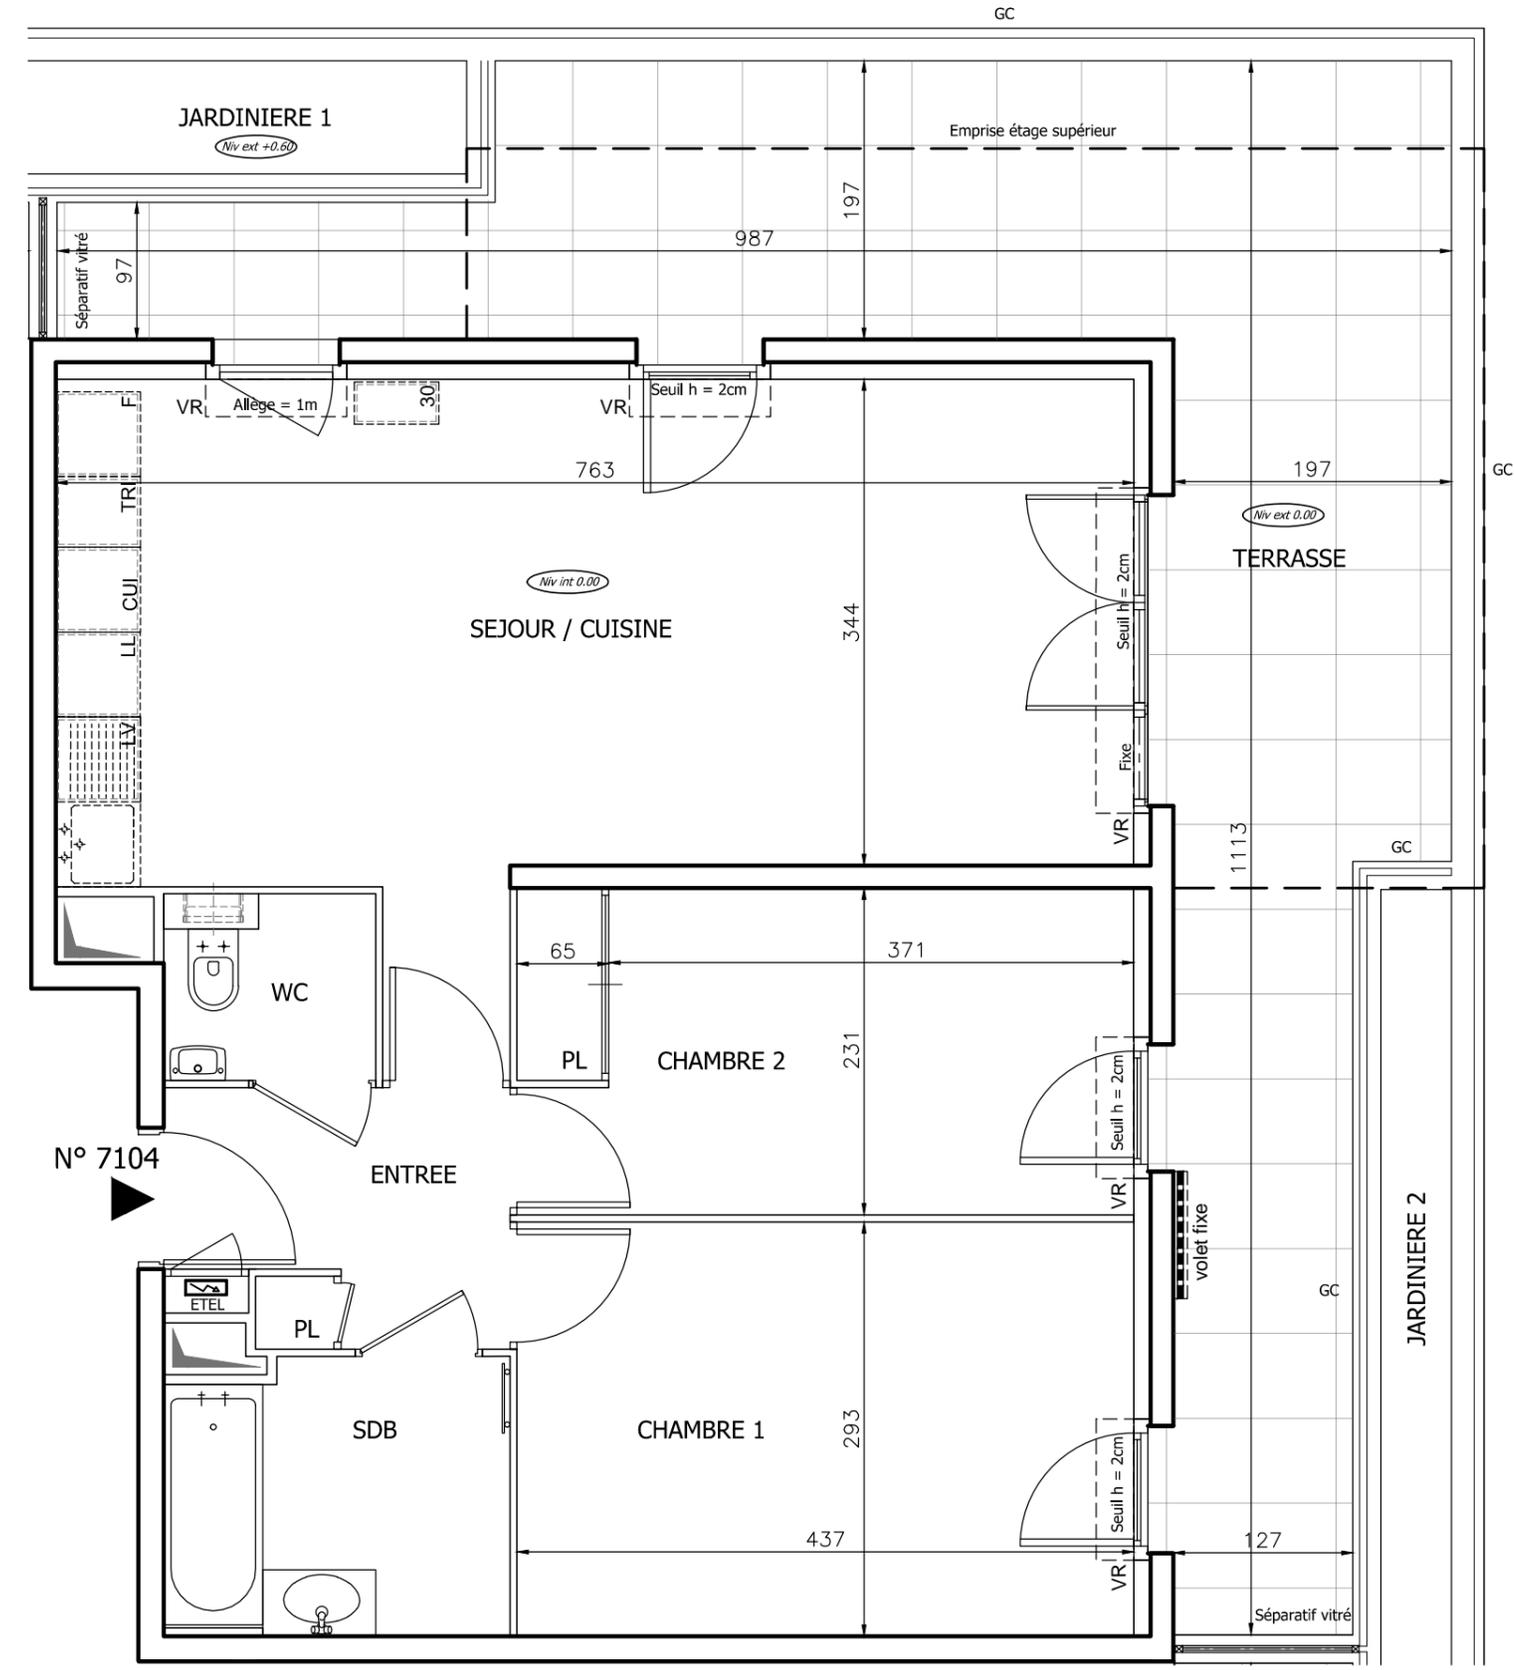

N° 7104

DES MODIFICATIONS SONT SUSCEPTIBLES D'ÊTRE APPORTÉES À CE PLAN EN FONCTION DES BESOINS TECHNIQUES OU RÉGLEMENTAIRES DE LA RÉALISATION, TANT EN CE QUI CONCERNE LES DIMENSIONS LIBRES, QUE L'ÉQUIPEMENT. LES SURFACES, LES HAUTEURS SOUS PLAFOND AINSI QUE LES HAUTEURS DE SEUILS OU D'ALÈGES INDICUÉES SONT APPROXIMATIVES. LES RETOMBÉES, SOFFITES, FAUX-PLAFONDS, TRAPPES DE VISITES, AINSI QUE L'EMPLACEMENT DES DESCENTES D'EAUX PLUVIALES, DES ÉQUIPEMENTS SANITAIRES NE SONT PAS TOUS FIGURÉS OU LE SONT À TITRE INDICATIF. LE NOMBRE, LA TAILLE ET L'EMPLACEMENT DES RADIATEURS SONT DONNÉS À TITRE INDICATIF ET SERONT PRÉCISÉS APRÈS ÉTUDE THERMIQUE.

LEGENDE

EMPLACEMENTS ÉLÉMENTS DE CUISINE :

LL	LAVE-LINGE	CUI	BLOC CUISSON
LV	LAVE-VAISSELLE	F	REFRIGÉRATEUR
TRI	TRI SELECTIF	LC	LINEAIRE COMPLÉMENT.
AV	ALÈGE VITRÉE	ETEL	ESPACE TECHNIQUE ÉLECTRIQUE DU LOGT.
VR	VOLET ROULANT		VENTELLE FIXE
GC	GARDE-CORPS		

	FAUX-PLAFOND OU SOFFITE		RADIATEUR
	RETOMBÉE DE POUTRE		SECHE-SERV.

Hauteur sous plafond des pièces principales sauf mention particulière : 2.50 m

Echelle 0 0.5 1m Date **JUN 2019** Indice : **0**