


COURS DES ARTS


AVENUE DE TOURNAMY
06250 - MOUGINS

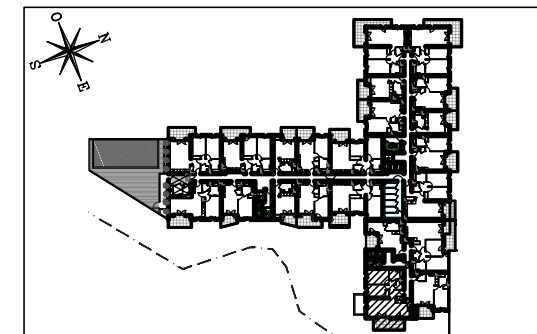

PAVILLON RENAISSANCE Hall 6

Appartement de 3 pièces
n°6204 au 2ème Etage

ENTREE	4.13 m²
SEJOUR / CUISINE	28.42 m²
CHAMBRE 1	11.84 m²
CHAMBRE 2	10.17 m²
SALLE DE BAINS	4.96 m²
DEGAGEMENT	2.36 m²
WC	2.36 m²
SURFACE TOTALE HABITABLE	64,24 m²
BALCON	11.20 m²
SURFACE TOTALE PRIVATIVE	75,44 m²

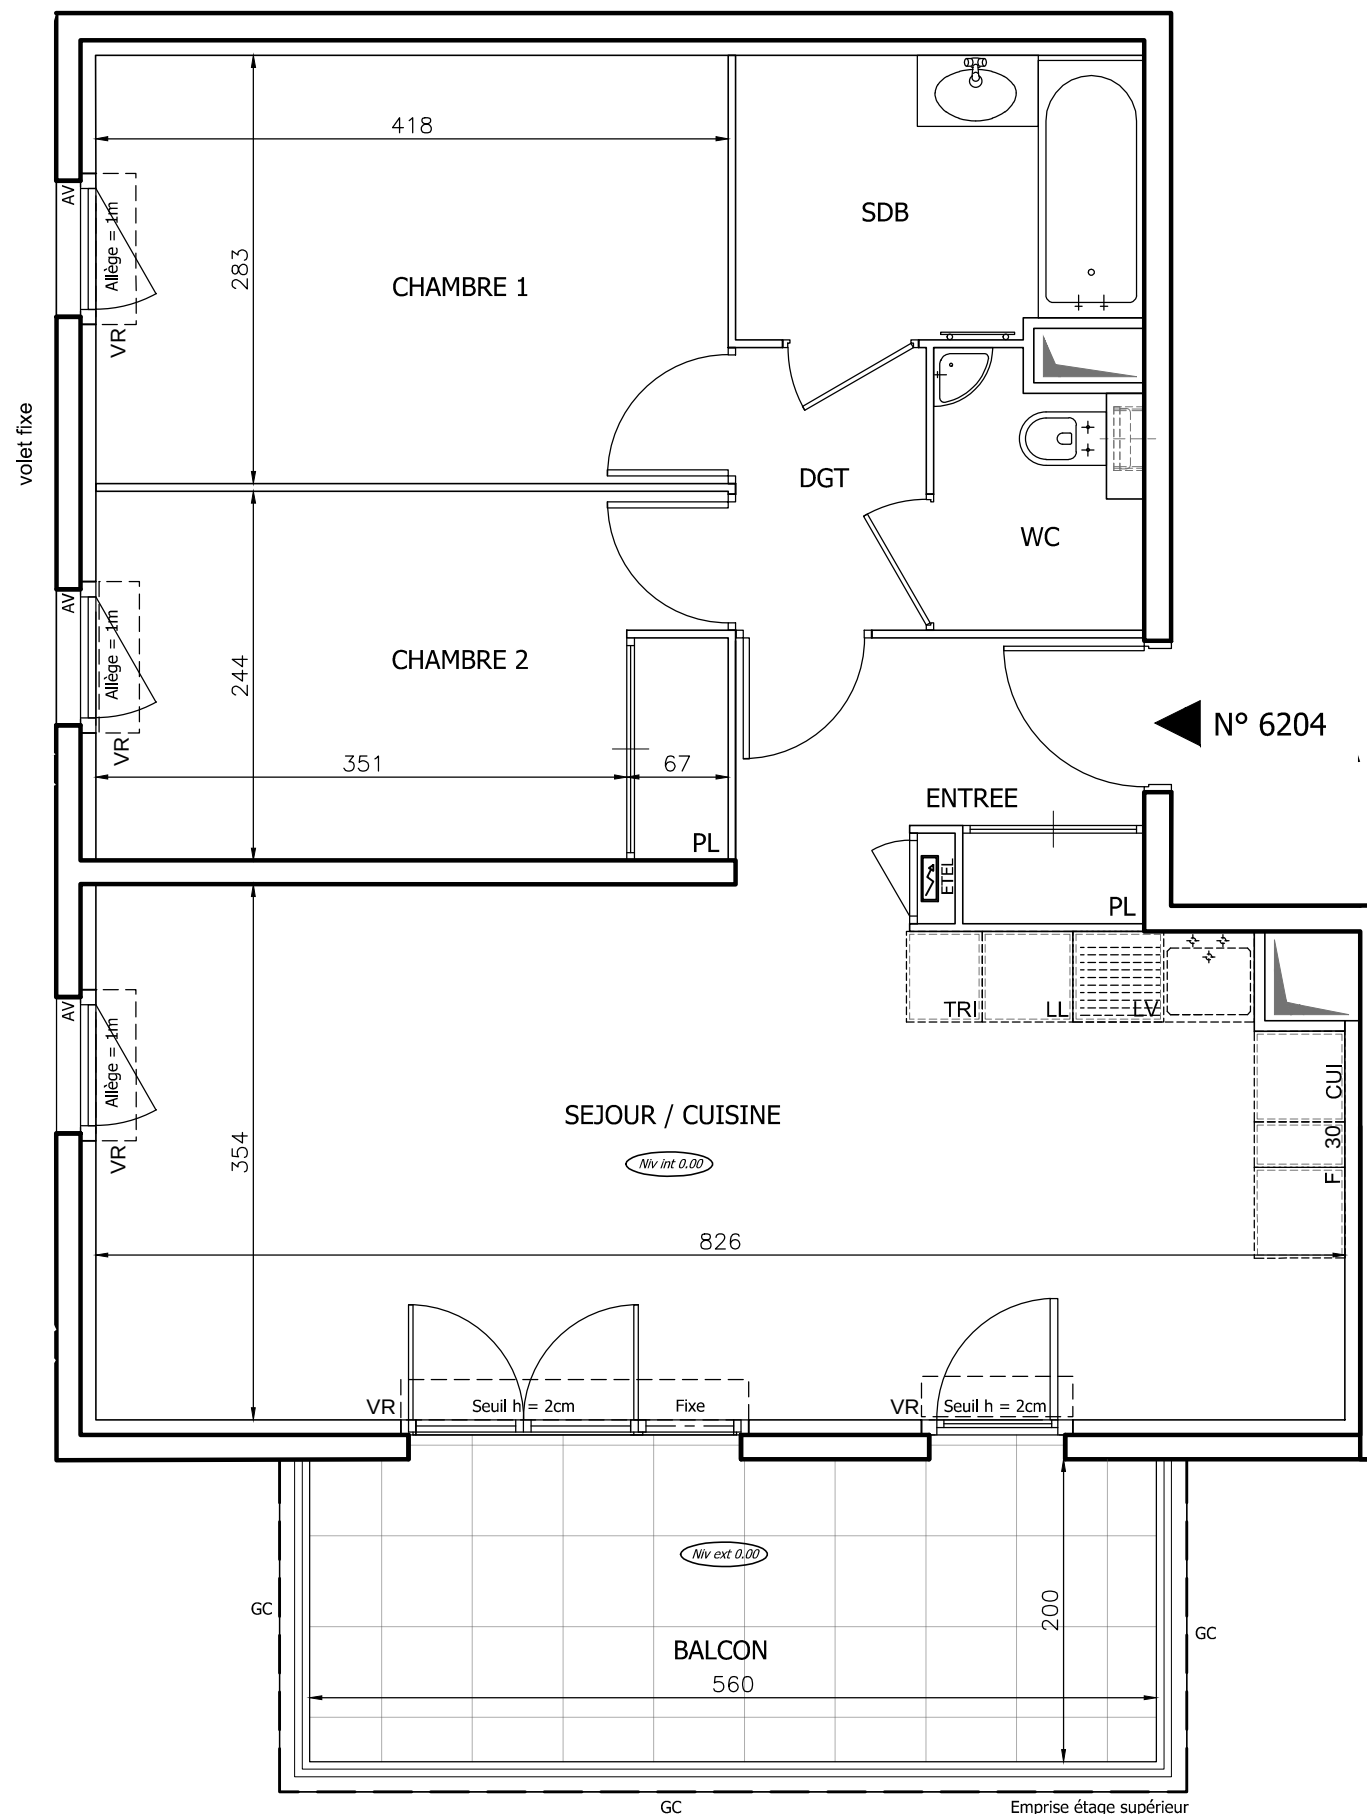

LEGENDE	
EMPLACEMENTS ELEMENTS DE CUISINE :	
LL LAVE-LINGE	CUI BLOC CUISSON
LV LAVE-VAISSELLE	F REFRIGERATEUR
TRI TRI SELECTIF	LC LINEAIRE COMPLEMENT.
AV ALLEE VITREE	ETEL ESPACE TECHNIQUE ELECTRIQUE DU LOGT.
VR VOLET ROULANT	VENTELLE FIXE
GC GARDE-CORPS	
FAUX-PLAFOND OU SOFFITE	RADIATEUR
RETOMBEE DE POUTRE	SECHE-SERV.

Hauteur sous plafond des pièces principales sauf mention particulière : 2.50 m

Echelle	0 0.5 1m	Date	Index : 0
		JUIN 2019	

DES MODIFICATIONS SONT SUSCEPTIBLES D'ETRE APPORTEES A CE PLAN EN FONCTION DES NECESSITES TECHNIQUES OU REGLEMENTAIRES DE LA REALISATION, TANT EN CE QUI CONCERNE LES DIMENSIONS LIBRES, QUE L'EQUIPEMENT. LES SURFACES, LES HAUTEURS SOUS PLAFOND AINSI QUE LES HAUTEURS DE SEUILS OU D'ALLEGES INDIQUEES SONT APPROXIMATIVES. LES RETOMBES, SOFFITES, FAUX-PLAFONDS, TRAPPES DE VISITES, AINSI QUE L'EMPLACEMENT DES DESCENTES D'EAUX PLUVIALES, DES EQUIPEMENTS SANITAIRES NE SONT PAS TOUS FIGURES OU LE SONT A TITRE INDICATIF. LE NOMBRE, LA TAILLE ET L'EMPLACEMENT DES RADIATEURS SONT DONNES A TITRE INDICATIF ET SERONT PRECISES APRES ETUDE THERMIQUE.