



COURS DES ARTS

AVENUE DE TOURNAMY
06250 - MOUGINS

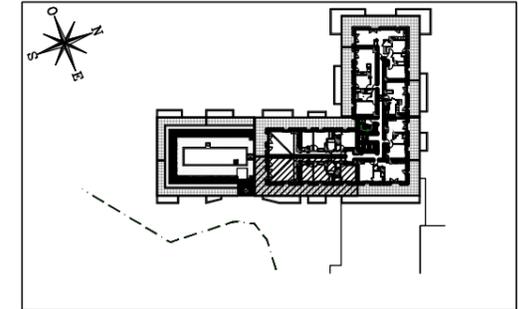

PAVILLON RENAISSANCE Hall 7 Appartement de 4 pièces n°7406 au 4ème Etage

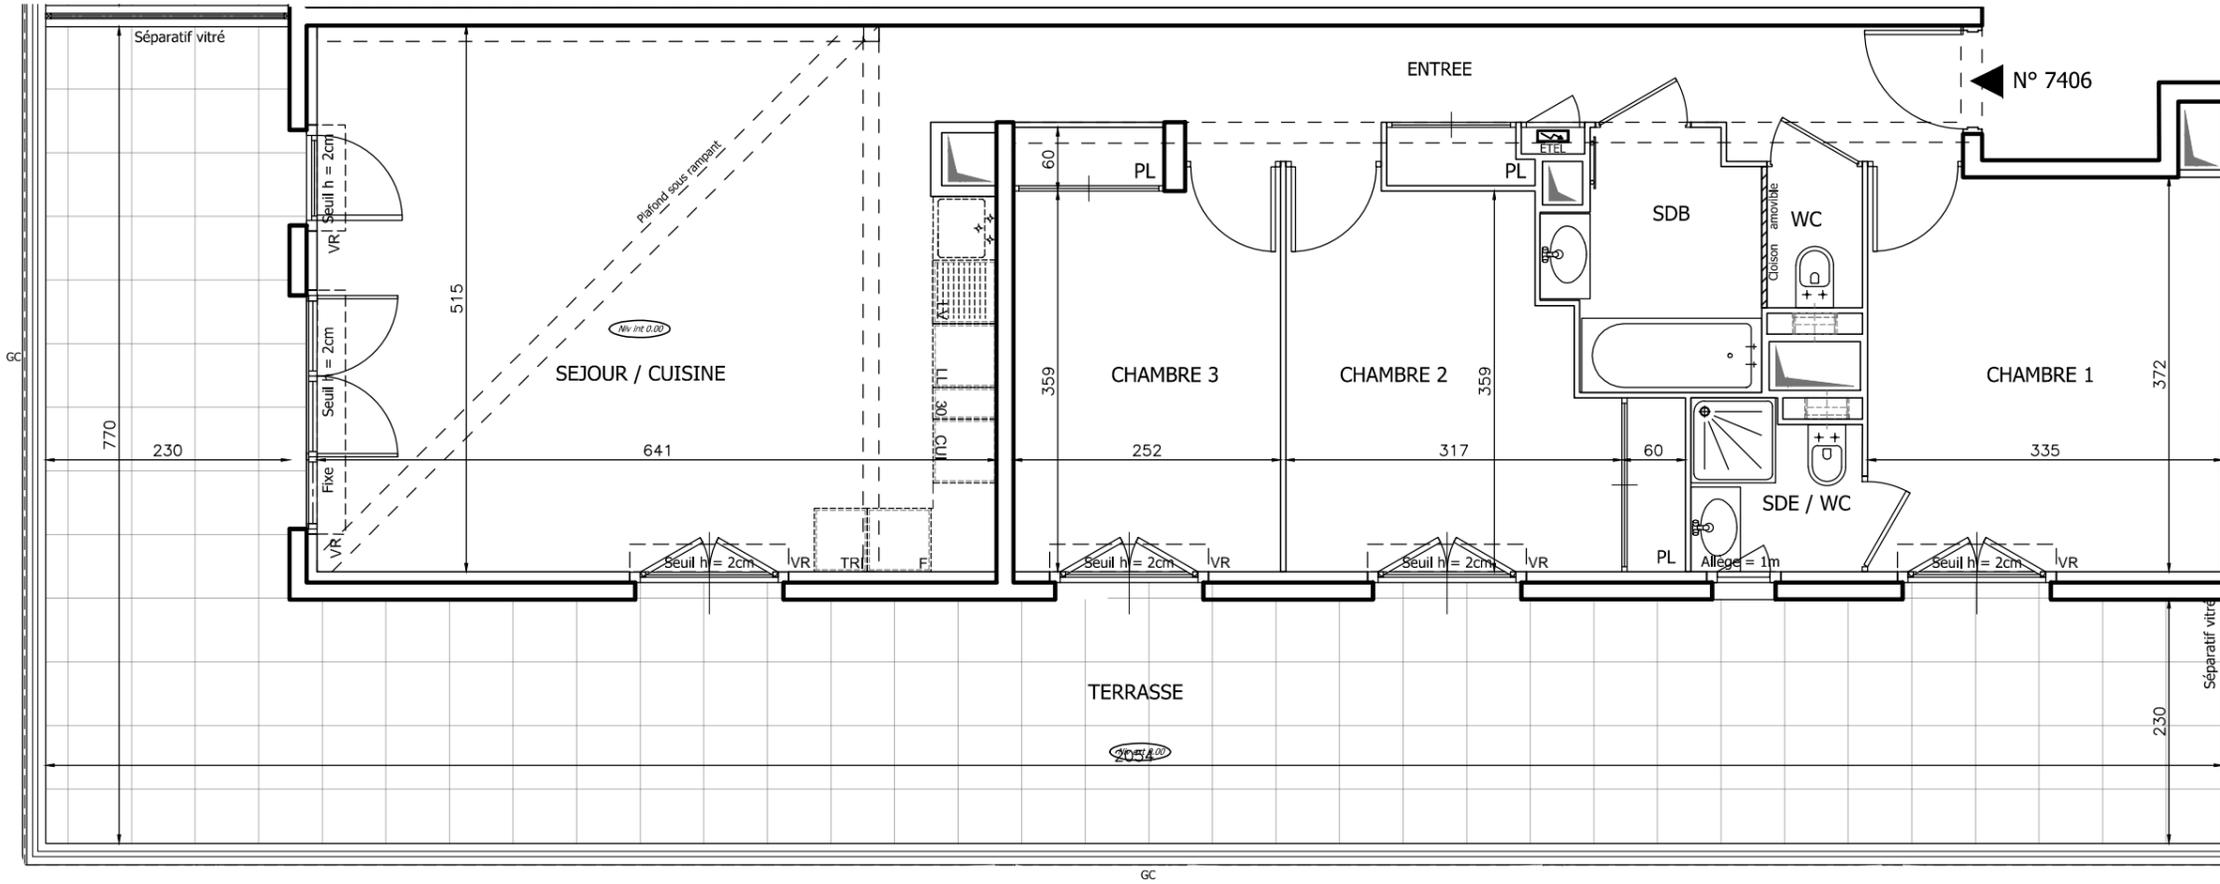

ENTREE	11.15 m ²
SEJOUR / CUISINE	32.03 m ²
CHAMBRE 1	12.56 m ²
CHAMBRE 2	11.29 m ²
CHAMBRE 3	10.11 m ²
SALLE DE BAINS	4.39 m ²
SALLE D'EAU	2.46 m ²
WC	1.20 m ²
SURFACE TOTALE HABITABLE	85,18 m²
TERRASSE	59.67 m ²
SURFACE TOTALE PRIVATIVE	144,85 m²

LEGENDE

EMPLACEMENTS ELEMENTS DE CUISINE :

LL	LAVE-LINGE	CUI	BLOC CUISSON
LV	LAVE-VAISSELLE	F	REFRIGERATEUR
TRI	TRI SELECTIF	LC	LINEAIRE COMPLEMENT.
AV	ALLEGE VITREE	ETEL	ESPACE TECHNIQUE ELECTRIQUE DU LOGT.
VR	VOLET ROULANT		
GC	GARDE-CORPS		

FAUX-PLAFOND OU SOFFITE
 RADIATEUR
 RETOMBEE DE POUTRE
 VENTELLE FIXE
 SECHE-SERV.

DES MODIFICATIONS SONT SUSCEPTIBLES D'ETRE APPORTEES A CE PLAN EN FONCTION DES NECESSITES TECHNIQUES OU REGLEMENTAIRES DE LA REALISATION, TANT EN CE QUI CONCERNE LES DIMENSIONS LIBRES, QUE L'EQUIPEMENT. LES SURFACES, LES HAUTEURS SOUS PLAFOND AINSI QUE LES HAUTEURS DE SEUILS OU D'ALLEGES INDIQUEES SONT APPROXIMATIVES. LES RETOMBES, SOFFITES, FAUX-PLAFONDS, TRAPPES DE VISITES, AINSI QUE L'EMPLACEMENT DES DESCENTES D'EAUX PLUVIALES, DES EQUIPEMENTS SANITAIRES NE SONT PAS TOUS FIGURES OU LE SONT A TITRE INDICATIF. LE NOMBRE, LA TAILLE ET L'EMPLACEMENT DES RADIATEURS SONT DONNES A TITRE INDICATIF ET SERONT PRECISES APRES ETUDE THERMIQUE.

Echelle 0 0,5 1m Date JUIN 2019 Indice : 0