
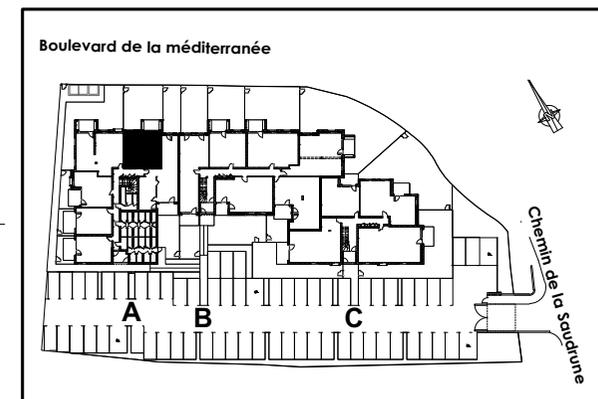


# COURS DU LAC

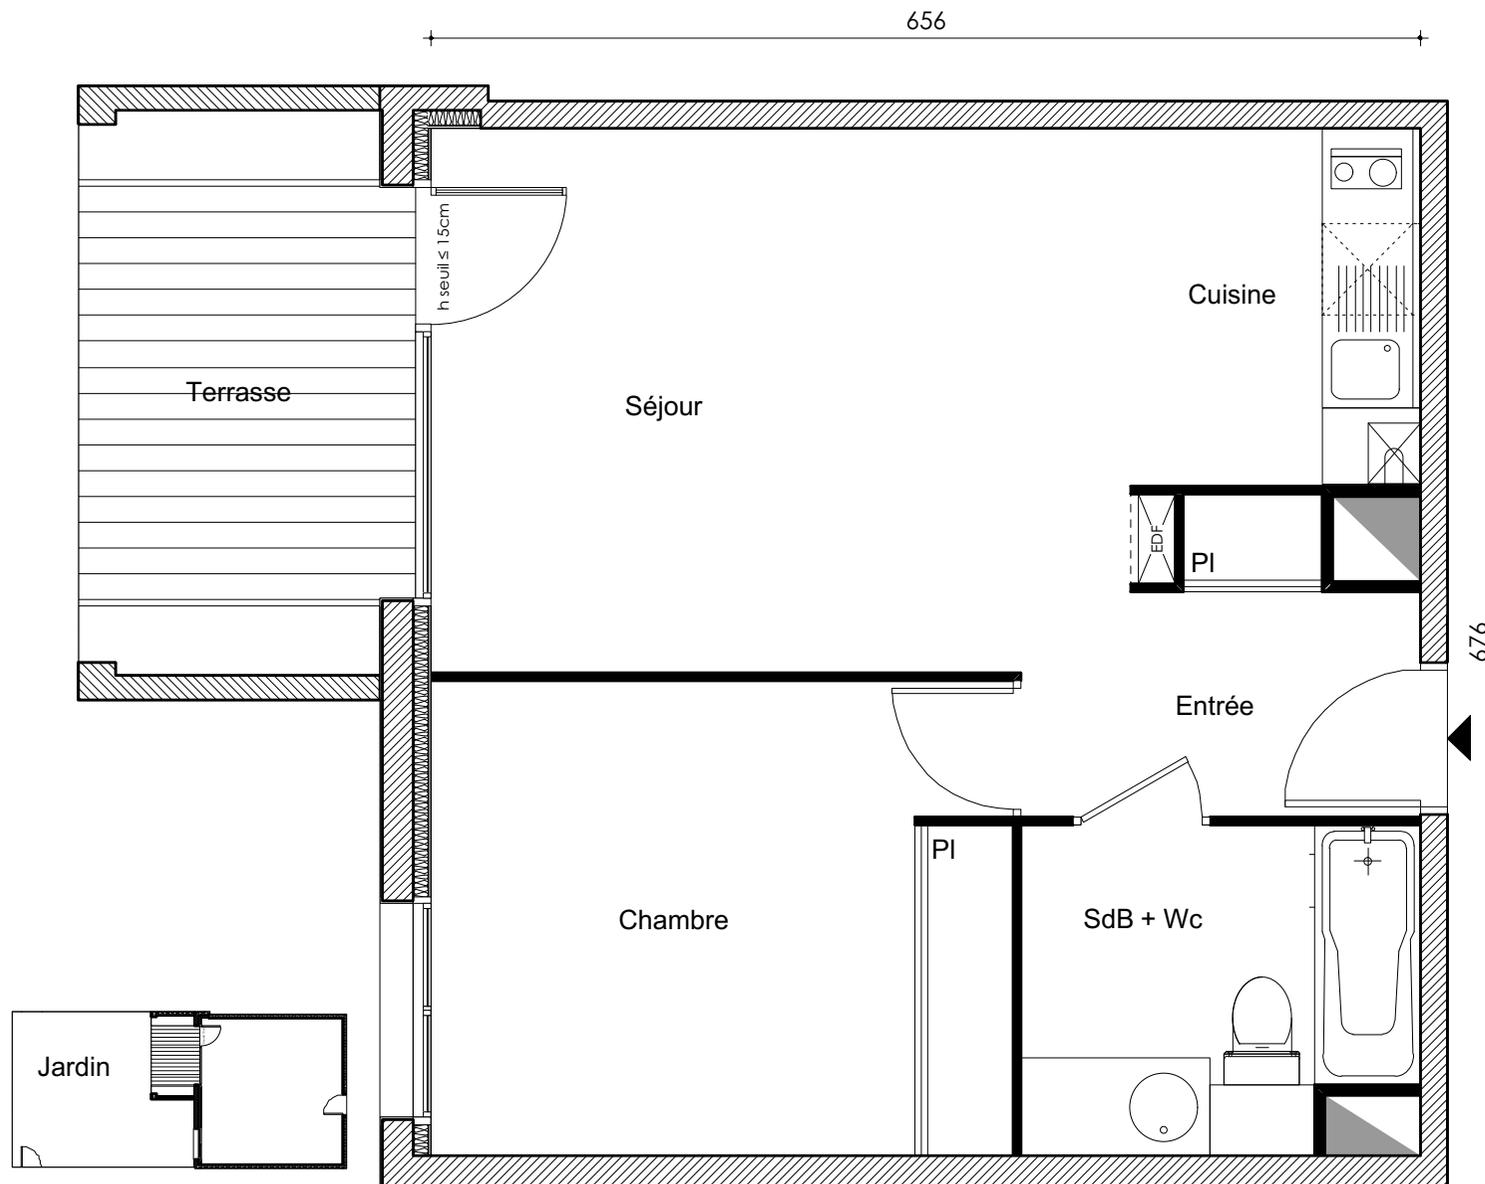

**Bâtiment** A  
**Appartement n°** 05  
**Type** T2  
**Niveau** rez-de-jardin

Entrée + Séjour + Cuisine 25.26m<sup>2</sup>  
 Chambre 12.05m<sup>2</sup>  
 Salle de Bain + Wc 5.45m<sup>2</sup>

**Surface Habitable** 42.76m<sup>2</sup>

Terrasse 7.08m<sup>2</sup>  
 Jardin environ 46.00m<sup>2</sup>

La surface des pièces comprend la surface des placards

S.A.R.L. Les Ateliers Martinie

**GREENCITY**  
 IMMOBILIER

2, ESPLANADE COMPANS CAFFARELLI  
 IMMEUBLE TOULOUSE 2000 - 31000 TOULOUSE  
 TÉL. 05 62 27 27 00 FAX 05 61 22 11 79  
 WWW.GREENCITYIMMOBILIER.FR

(le présent document est susceptible de modifications techniques et administratives)  
 La hauteur des seuils d'accès aux loggias, terrasses et balcons est liée aux contraintes structurelles et au respect des normes constructives et DTU en vigueur