
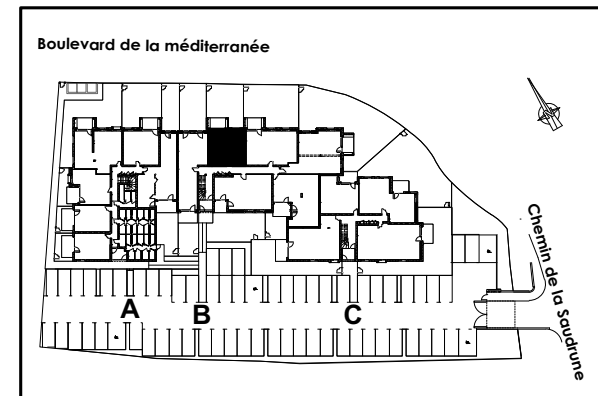


COURS DU LAC

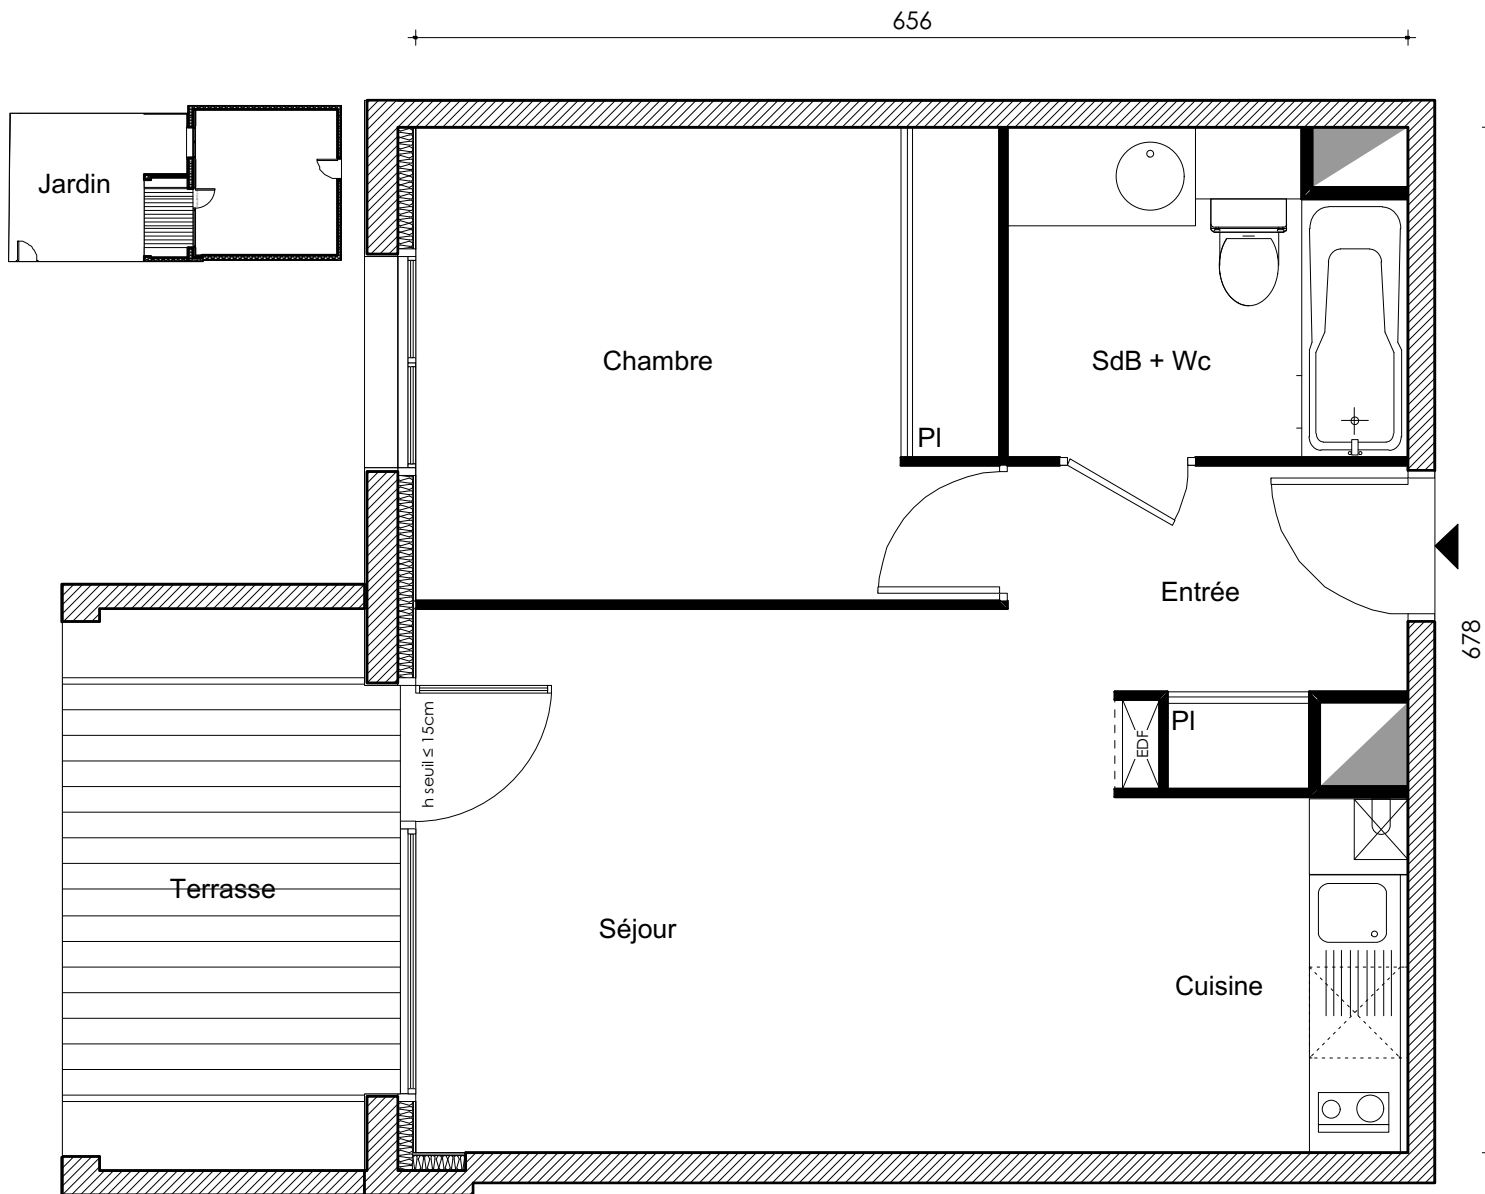

Bâtiment B
Appartement n° 15
Type T2
Niveau rez-de-jardin

Entrée + Séjour + Cuisine 25.39m²
 Chambre 12.05m²
 Salle de Bain + Wc 5.45m²

Surface Habitable 42.89m²

Terrasse 7.08m²
 Jardin environ 43.00m²

La surface des pièces comprend la surface des placards

S.A.R.L. Les Ateliers Martinie

GREENCITY
 IMMOBILIER

2, ESPLANADE COMPANS CAFFARELLI
 IMMEUBLE TOULOUSE 2000 - 31000 TOULOUSE
TÉL. 05 62 27 27 00 FAX 05 61 22 11 79
WWW.GREENCITYIMMOBILIER.FR

(le présent document est susceptible de modifications techniques et administratives)
 La hauteur des seuils d'accès aux loggias, terrasses et balcons est liée aux contraintes structurelles et au respect des normes constructives et DTU en vigueur