


RIVAGE

Boulevard du Front de Mer, 83400 Hyères-les-palmiers

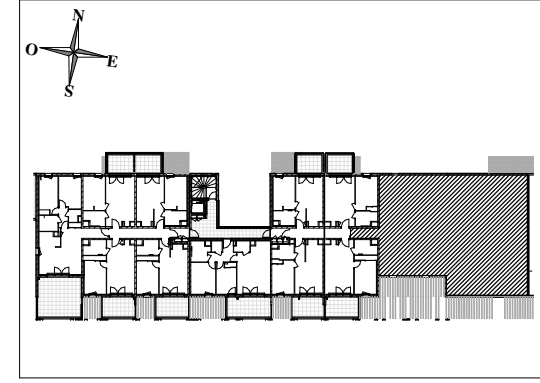

ENTREE D Appartement de 4 pièces n° D33 au 3ème étage

Ch.1	11.68 m ²
Ch.2	13.18 m ²
Ch.3	9.74 m ²
Dgt	4.07 m ²
Sdb	4.92 m ²
Sde	4.26 m ²
Séjour	49.99 m ²
Wc	2.67 m ²
SURFACE TOTALE HABITABLE	100.51 m²

Terrasse	153.72 m ²
----------	-----------------------


SURFACE TOTALE PRIVATIVE	254.22 m²
---------------------------------	-----------------------------


LEGENDE

Emplacement des éléments de cuisine:

LL Lave-linge	CUI Cuisson
LV Lave-vaisselle	F Réfrigérateur
TRI Tri sélectif	


AV Allège vitrée	TE Tableau électrique
VR Volet roulant	(gaine technique logement)
GC Garde-corps	BV Brise-vue

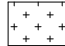 Faux-plafond, Sofrite


 Retombée de poutre

Hauteur sous plafond des pièces principales sauf mention particulière: 2.50 mètres

Echelle	0 1 2m	Date	29/01/2018	Indice	A
---------	--------	------	------------	--------	---

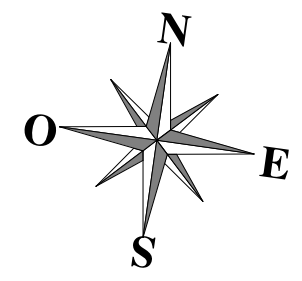

D33

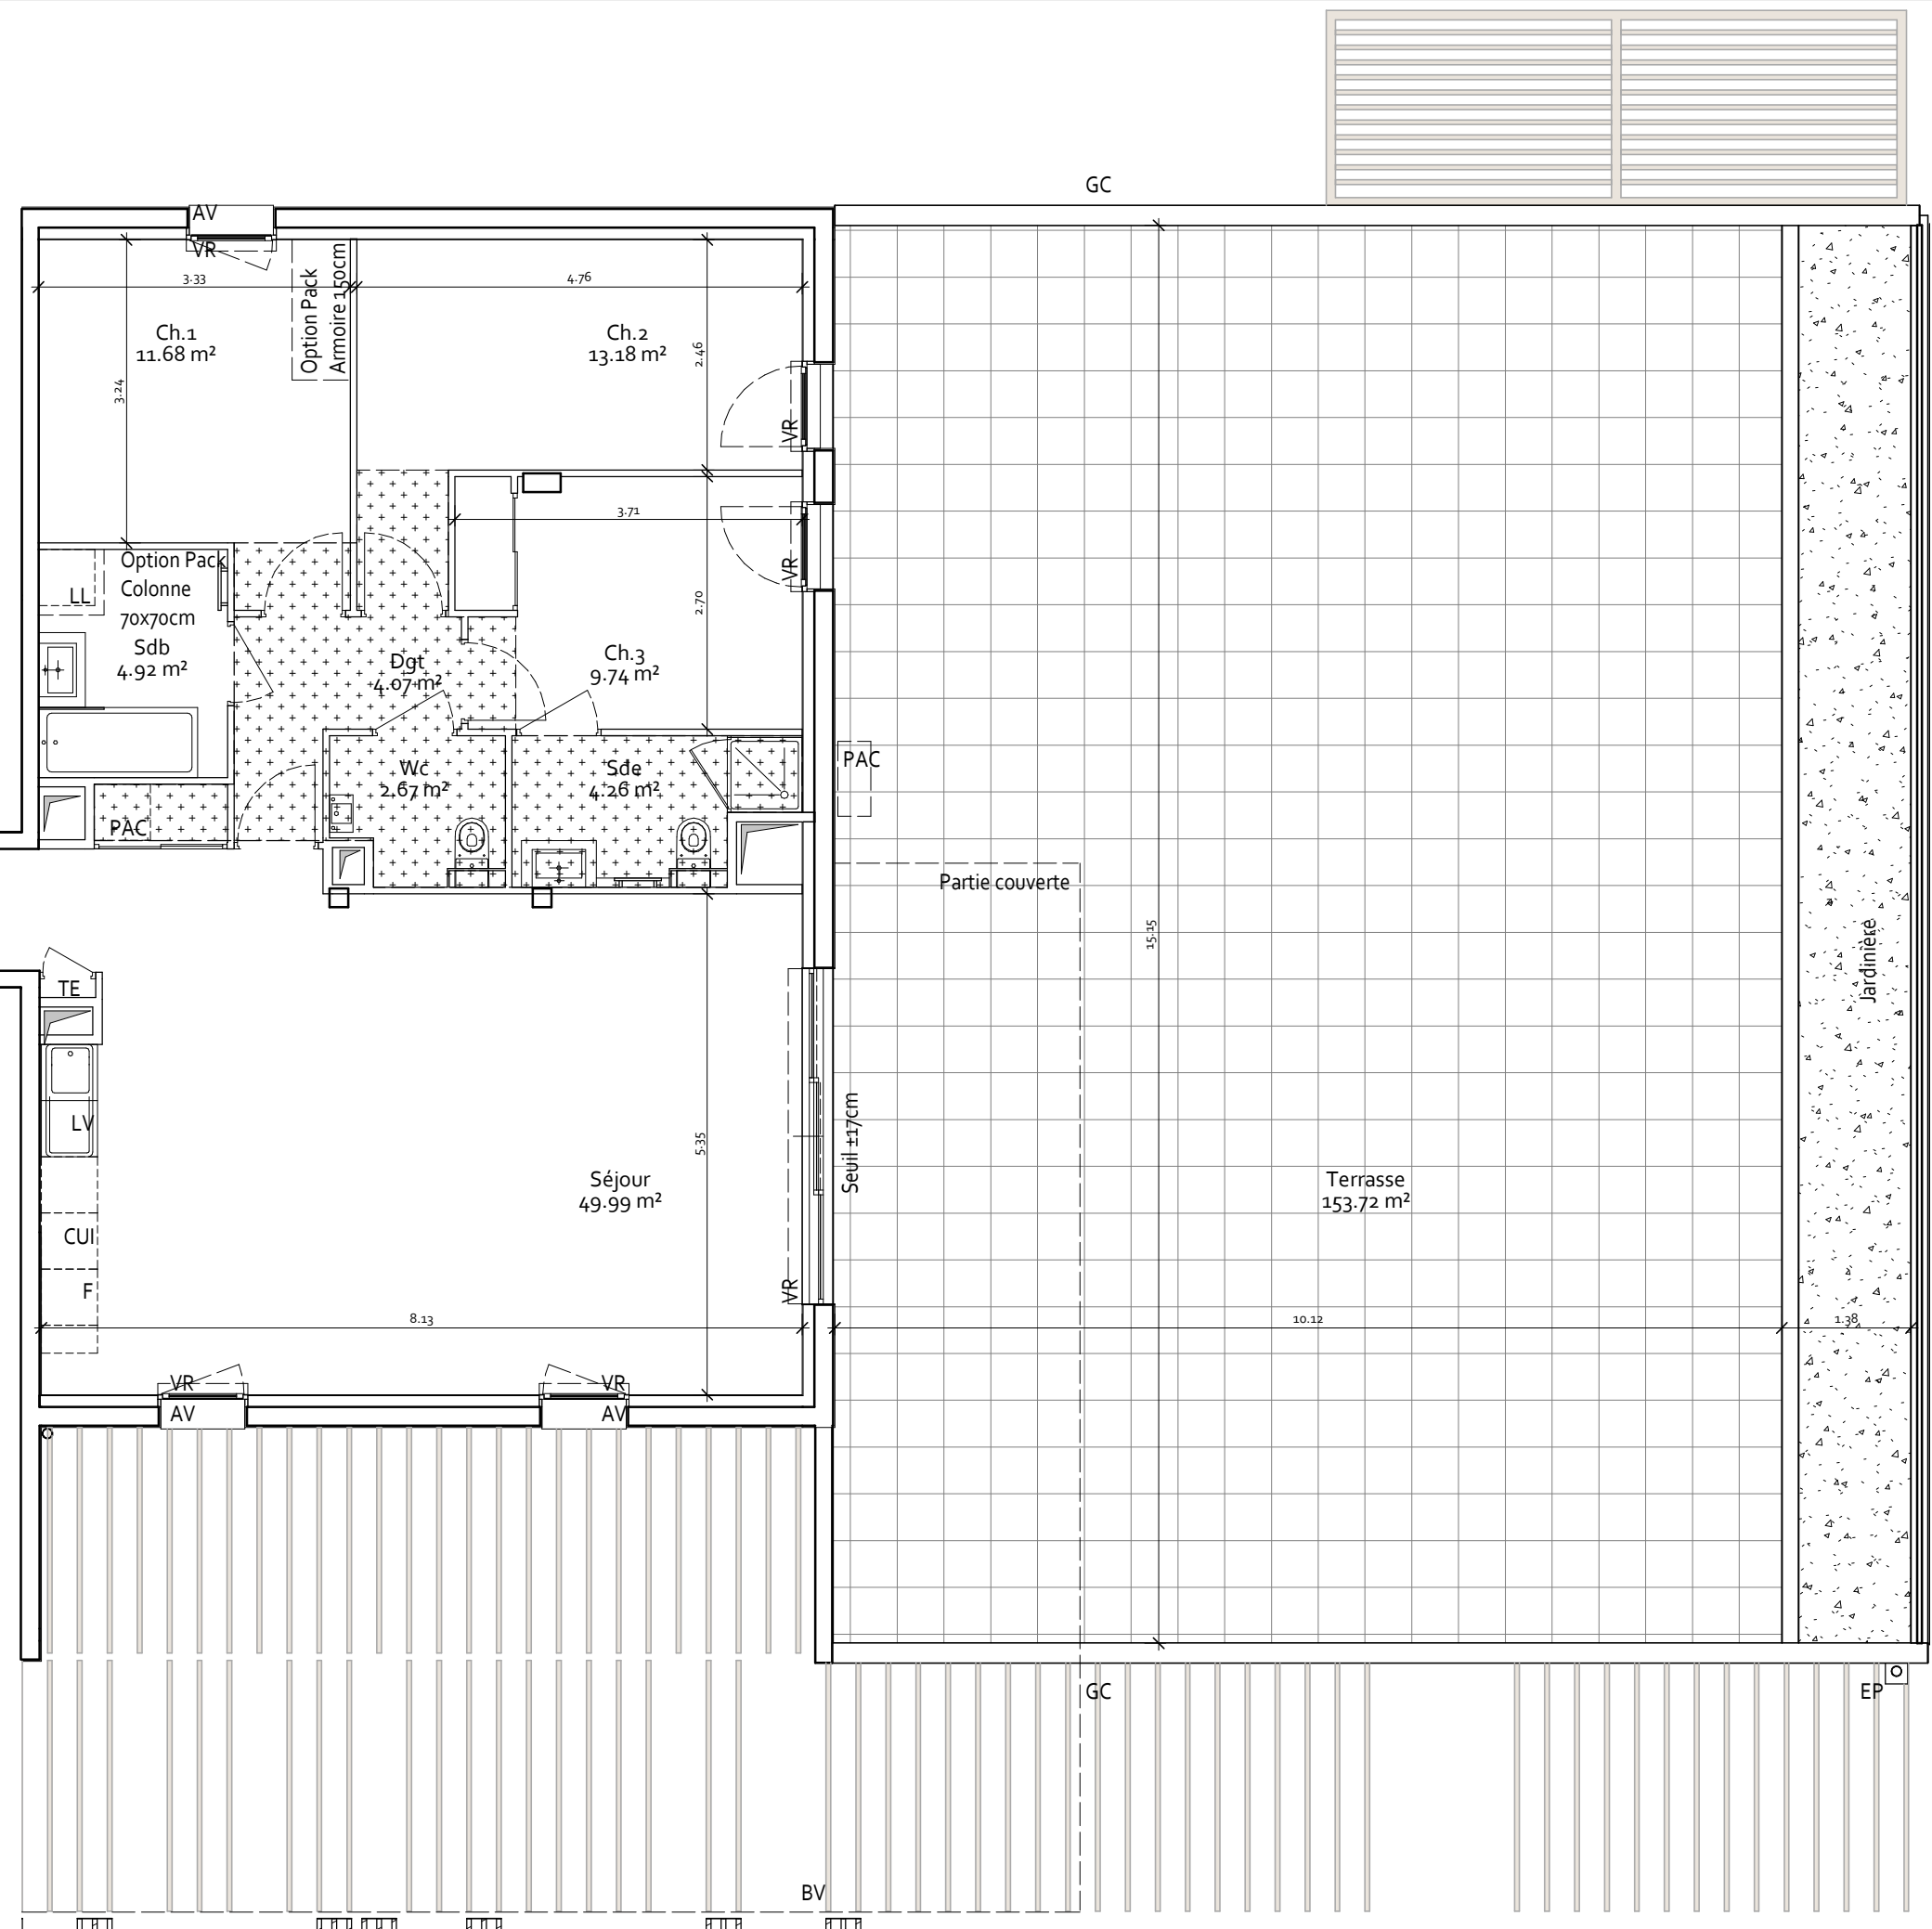

DES MODIFICATIONS SONT SUSCEPTIBLES D'ETRE APPORTEES A CE PLAN EN FONCTION DES NECESSITES TECHNIQUES OU REGLEMENTAIRES DE LA REALISATION, TANT EN CE QUI CONCERNE LES DIMENSIONS LIBRES, QUE L'EQUIPEMENT. LES SURFACES, LES HAUTEURS SOUS PLAFOND AINSI QUE LES HAUTEURS DE SEUILS OU D'ALLEGES INDIQUEES SONT APPROXIMATIVES. LES RETOMBÉES, SOFFITES, FAUX-PLAFONDS, TRAPPES DE VISITES, AINSI QUE L'EMPLACEMENT DES DESCENTES D'EAUX PLYVIALES, DES EQUIPEMENTS SANITAIRES NE SONT PAS TOUS FIGURES OU LE SONT A TITRE INDICATIF.