




**EMBLEM**


Stud' Bay

Quai Armand Lalande - 33 300 BORDEAUX

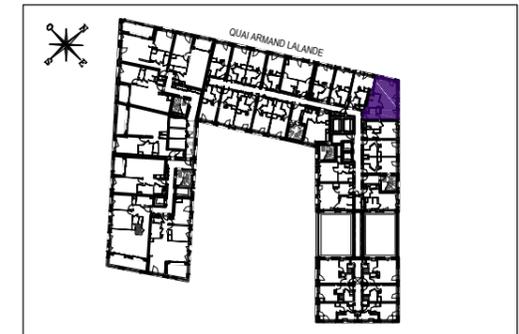

**HALL 3 - Highbay**  
Appartement de 1 pièces  
n° 415 au 4ème étage

ENTRÉE / KITCHENETTE	4,02 m <sup>2</sup>
SÉJOUR	24,41 m <sup>2</sup>
SALLE D'EAU	4,43 m <sup>2</sup>
<b>SURFACE TOTALE HABITABLE</b>	<b>32,86 m<sup>2</sup></b>

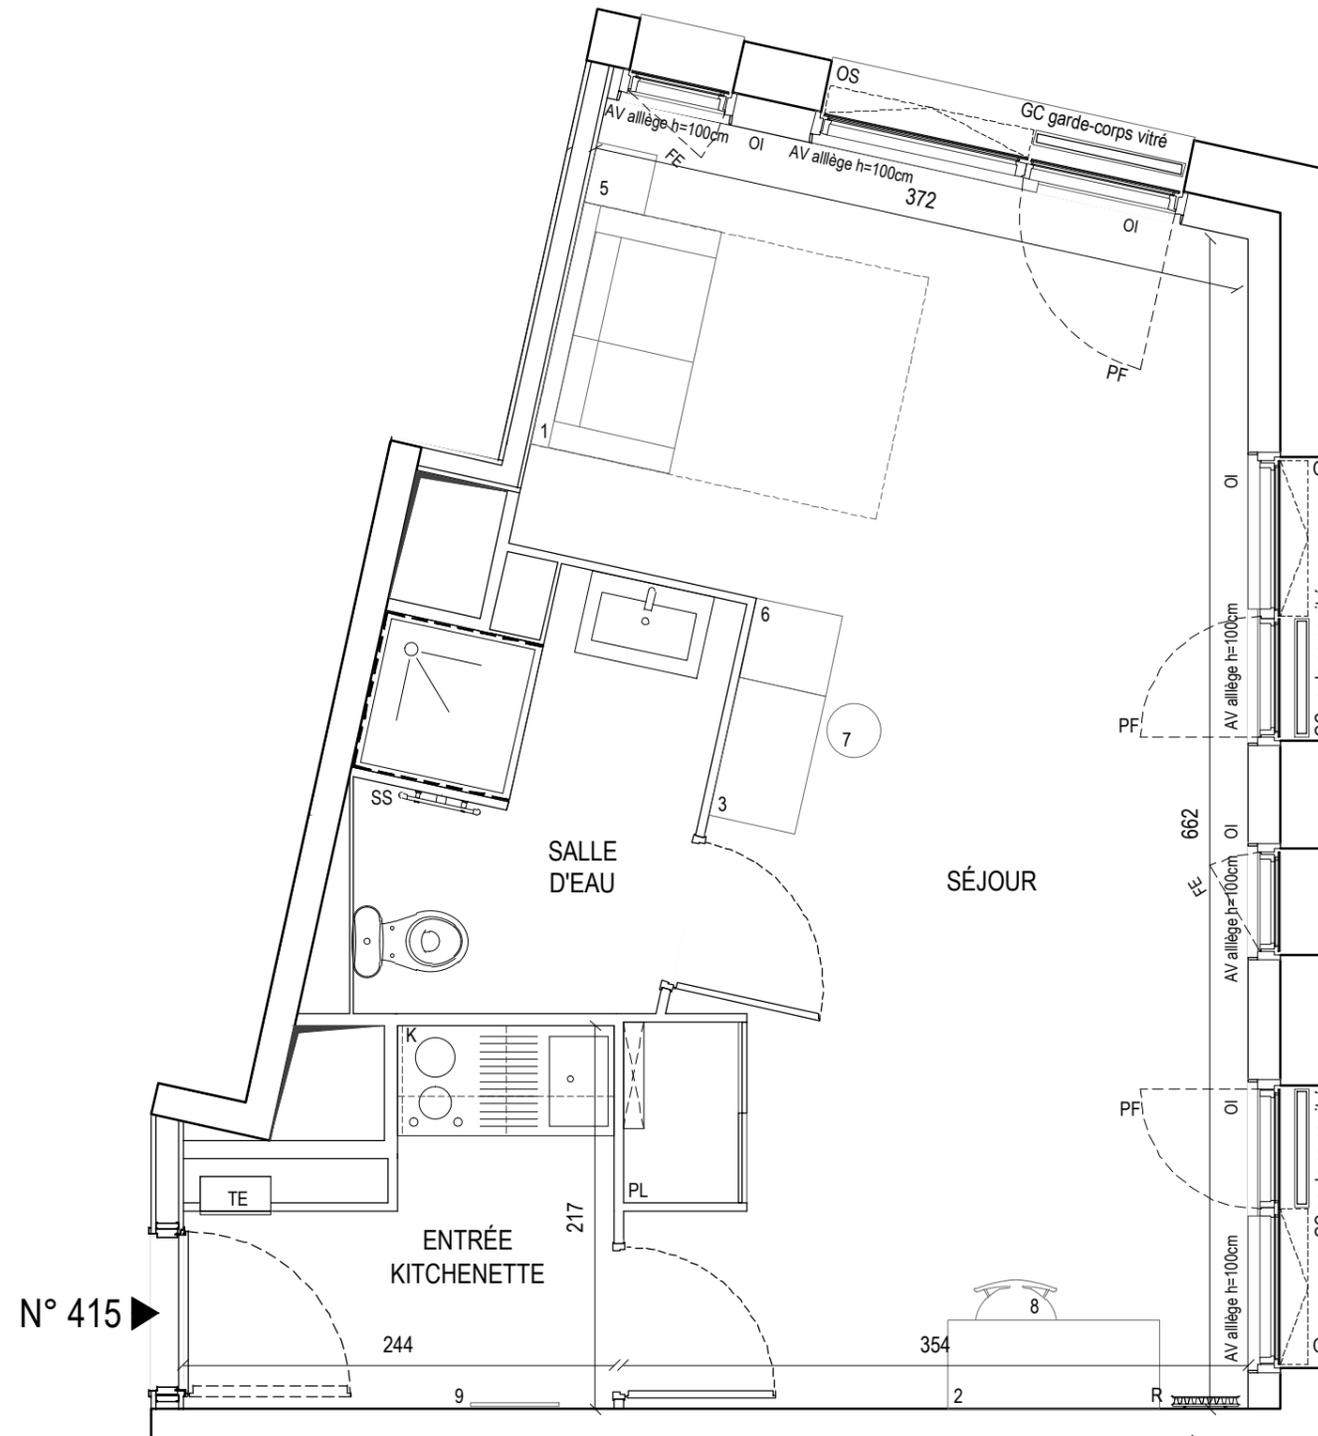

**LEGENDE**

FE	FENETRE	1	CANAPÉ LIT - 2 places 140x200 ou lit 2 places 140x200 pour T2
FF	FENETRE FIXE	2	BUREAU L120 x la50 x H187
OB	OUVRANT ABATTANT	3	TABLE GIGOGNE L80 x la50 x H150
OS	OUVRANT SOUFLÉ	4	MEUBLE TV - pour T2 L60 x la40 x H150
GC	GARDE-CORPS	5	CHEVET L35 x la35 x H150
OI	OCCULTATION INTERIEURE	6	BIBLIOTHÈQUE L50 x la46 x H190
TE	TABLEAU ELECTRIQUE (GAINE TECHN. LOGEMENT)	7	TABOURET TAM TAM
AV	ALLEGE VITREE	8	CHAISE DE BUREAU
R	RADIATEUR	9	MIROIR L50 x H180
SS	SÈCHE-SERVIETTE		
K	KITCHENETTE		



Hauteur sous plafond des pièces principales sauf mention particulière : 2.45 m

Echelle	0 0,5 1m	Date	01/08/2017	INDICE : 1
---------	----------	------	------------	------------

DES MODIFICATIONS SONT SUSCEPTIBLES D'ÊTRE APPORTÉES À CE PLAN EN FONCTION DES NECESSITES TECHNIQUES OU RÉGLEMENTAIRES DE LA RÉALISATION, TANT EN CE QUI CONCERNE LES DIMENSIONS LIBRES, QUE L'ÉQUIPEMENT, LES SURFACES, LES HAUTEURS SOUS PLAFOND AINSI QUE LES HAUTEURS DE SEUILS OU D'ALLEGES INDICÉES SONT APPROXIMATIVES. LES RETOMBÉES, SOFFITES, FAUX-PLAFONDS, TRAPPES DE VISITES, AINSI QUE L'EMPLACEMENT DES DESCENTES D'EAUX PUVIALES, DES ÉQUIPEMENTS SANITAIRES NE SONT PAS TOUS FIGURÉS OU LE SONT À TITRE INDICATIF.