

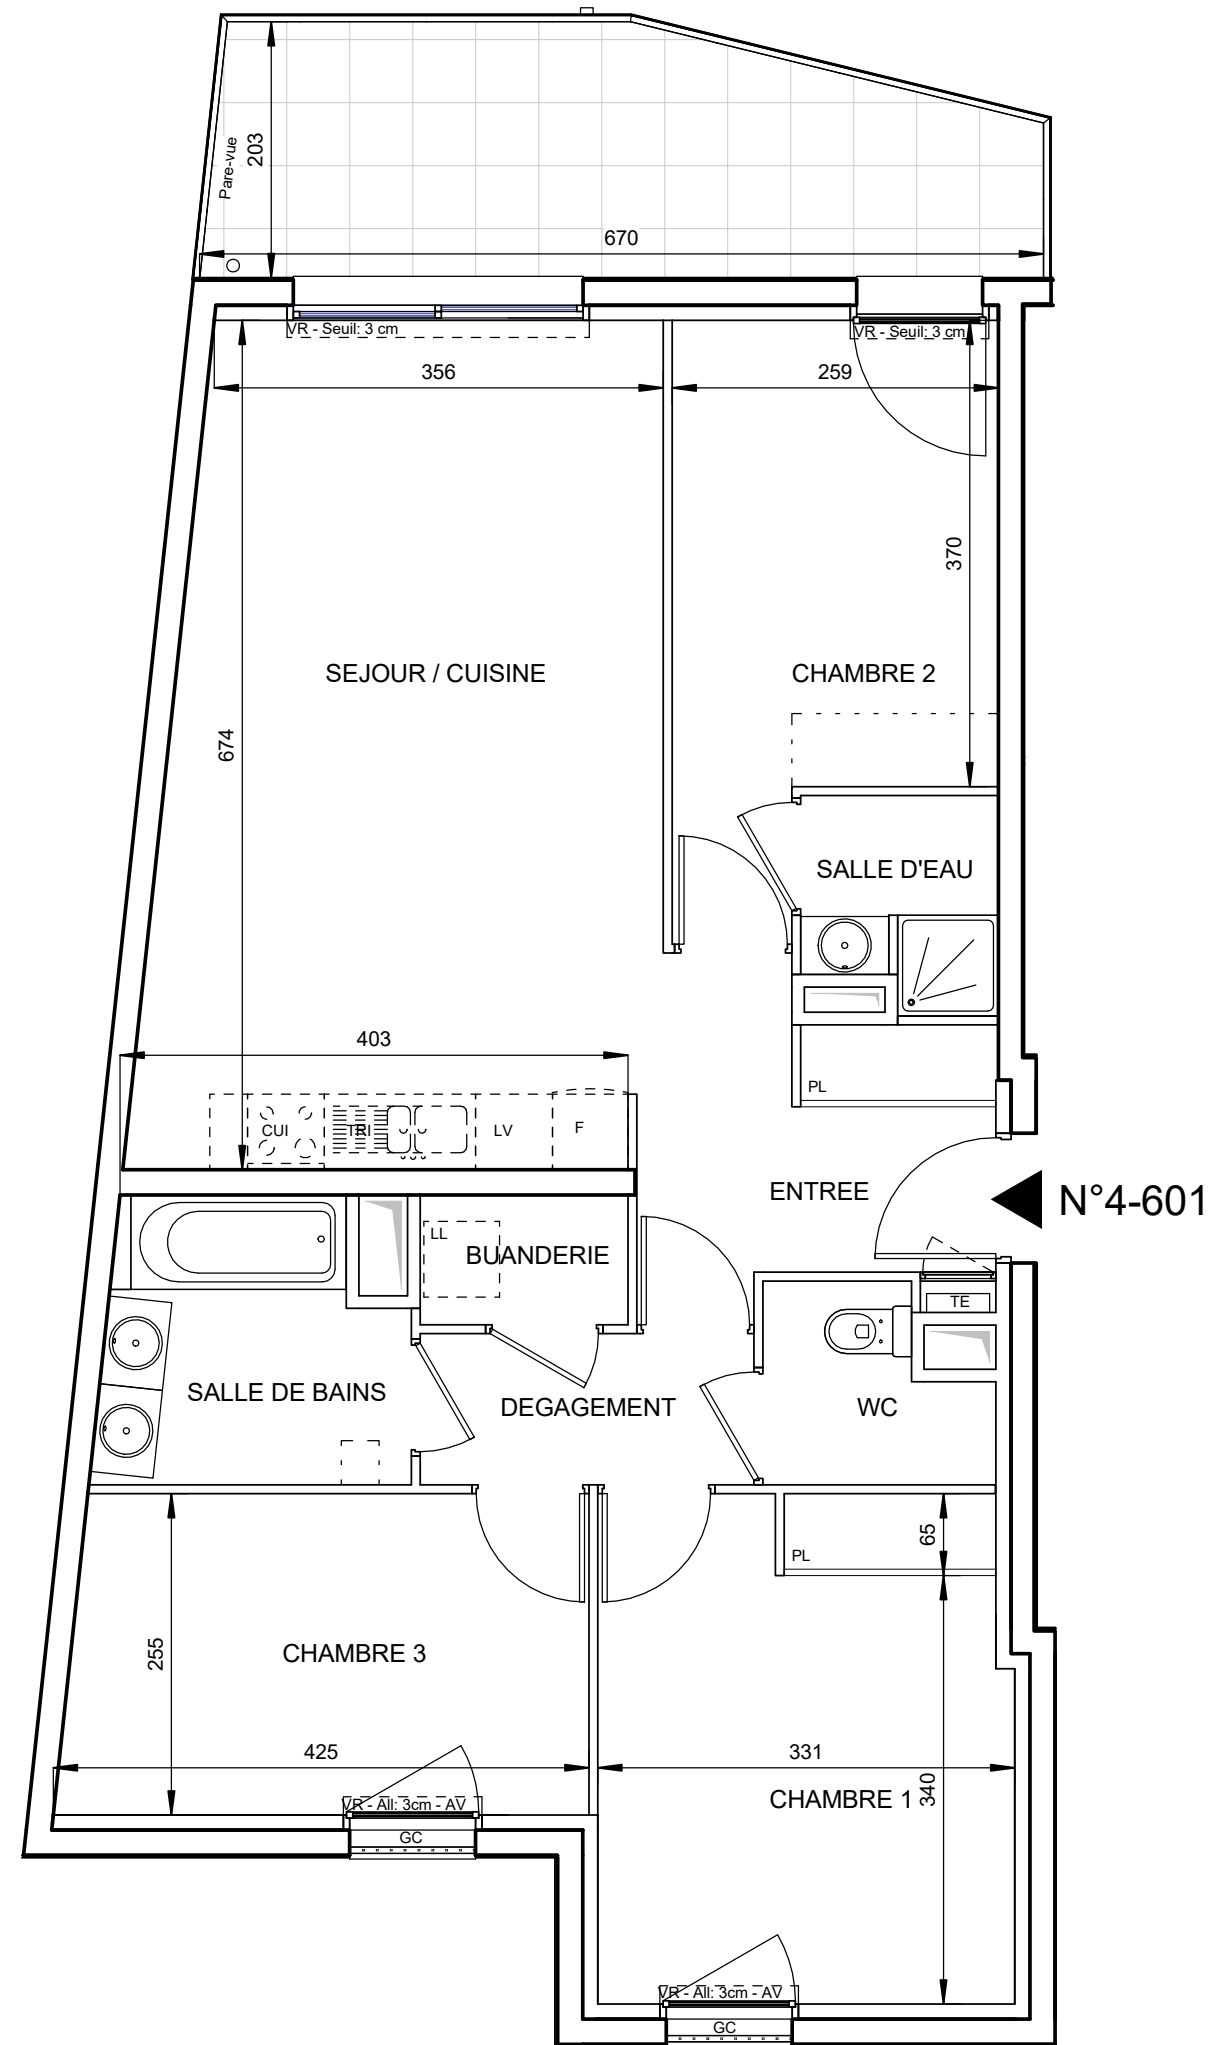


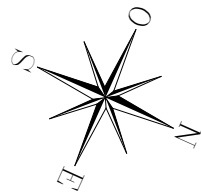

8e ART Garden Art

134 Boulevard Michelet - 13008 MARSEILLE

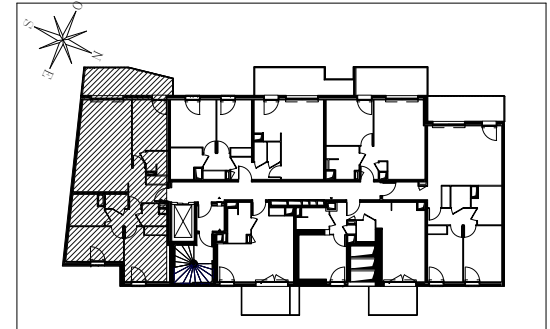


HALL IMI 4

Appartement de 4 pièces
n° 4-601 au 6ème étage

ENTREE	6,55 m²
SEJOUR / CUISINE	26,17 m²
CHAMBRE 1	13,16 m²
CHAMBRE 2	10,77 m²
CHAMBRE 3	10,49 m²
SALLE DE BAINS	5,14 m²
SALLE D'EAU	2,46 m²
BUANDERIE	1,70 m²
DEGAGEMENT	3,18 m²
WC	2,46 m²
SURFACE TOTALE HABITABLE	82,08 m²
BALCON	12,06 m²
SURFACE TOTALE PRIVATIVE	94,14 m²

LEGENDE

EMPLACEMENTS ELEMENTS DE CUISINE :			
LL	LAVE-LINGE	CUI	BLOC CUISSON
LV	LAVE-VAISSELLE	F	REFRIGERATEUR
TRI	TRI SELECTIF		
AV	ALLEGE VITREE	TE	TABLEAU ELECTRIQUE (GAINE TECHN. LOGEMENT)
VR	VOLET ROULANT		
GC	GARDE-CORPS		

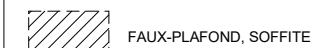

Hauteur sous plafond des pièces principales sauf mention particulière : 2.50 m

Echelle	0 0.5 1m	Date	06/06/2018
---------	----------	------	------------

DES MODIFICATIONS SONT SUSCEPTIBLES D'ETRE APPORTEES A CE PLAN EN FONCTION DES NECESSITES TECHNIQUES OU REGLEMENTAIRES DE LA REALISATION, TANT EN CE QUI CONCERNE LES DIMENSIONS LIBRES, QUE L'EQUIPEMENT. LES SURFACES, LES HAUTEURS SOUS PLAFOND AINSI QUE LES HAUTEURS DE SEUILS OU D'ALLEGES INDIQUEES SONT APPROXIMATIVES. LES RETOMBÉES, SOFFITES, FAUX-PLAFONDS, TRAPPES DE VISITES, AINSI QUE L'EMPLACEMENT DES DESCENTES D'EAUX PLUVIALES, DES EQUIPEMENTS SANITAIRES NE SONT PAS TOUS FIGURES OU LE SONT A TITRE INDICATIF .

GROUPE ALTAREA COGEDIM