


134 Boulevard Michelet - 13008 MARSEILLE

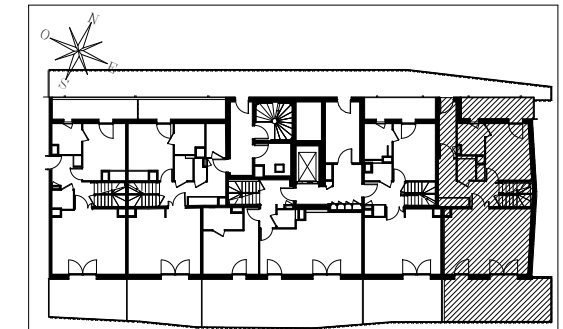


HALL 5


Appartement de 5 pièces Duplex n° 5-810 au 8ème étage

SAS D'ENTREE	5,19 m ²
ENTREE	10,41 m ²
SEJOUR/CUISINE	30,13 m ²
CHAMBRE 1	14,37 m ²
CHAMBRE 2	12,71 m ²
CHAMBRE 3	13,33 m ²
CHAMBRE 4	13,83 m ²
SALLE DE BAINS	4,46 m ²
SALLE D'EAU 1	3,76 m ²
SALLE D'EAU 2	3,20 m ²
WC 1	2,12 m ²
WC 2	1,08 m ²
CELLIER	0,99 m ²
DEGAGEMENT	5,97 m ²
SURFACE TOTALE HABITABLE	121,55 m²
TERRASSE	24,91 m ²
TERRASSE	7,33 m ²
SURFACE TOTALE PRIVATIVE	153,79 m²

N°5-810

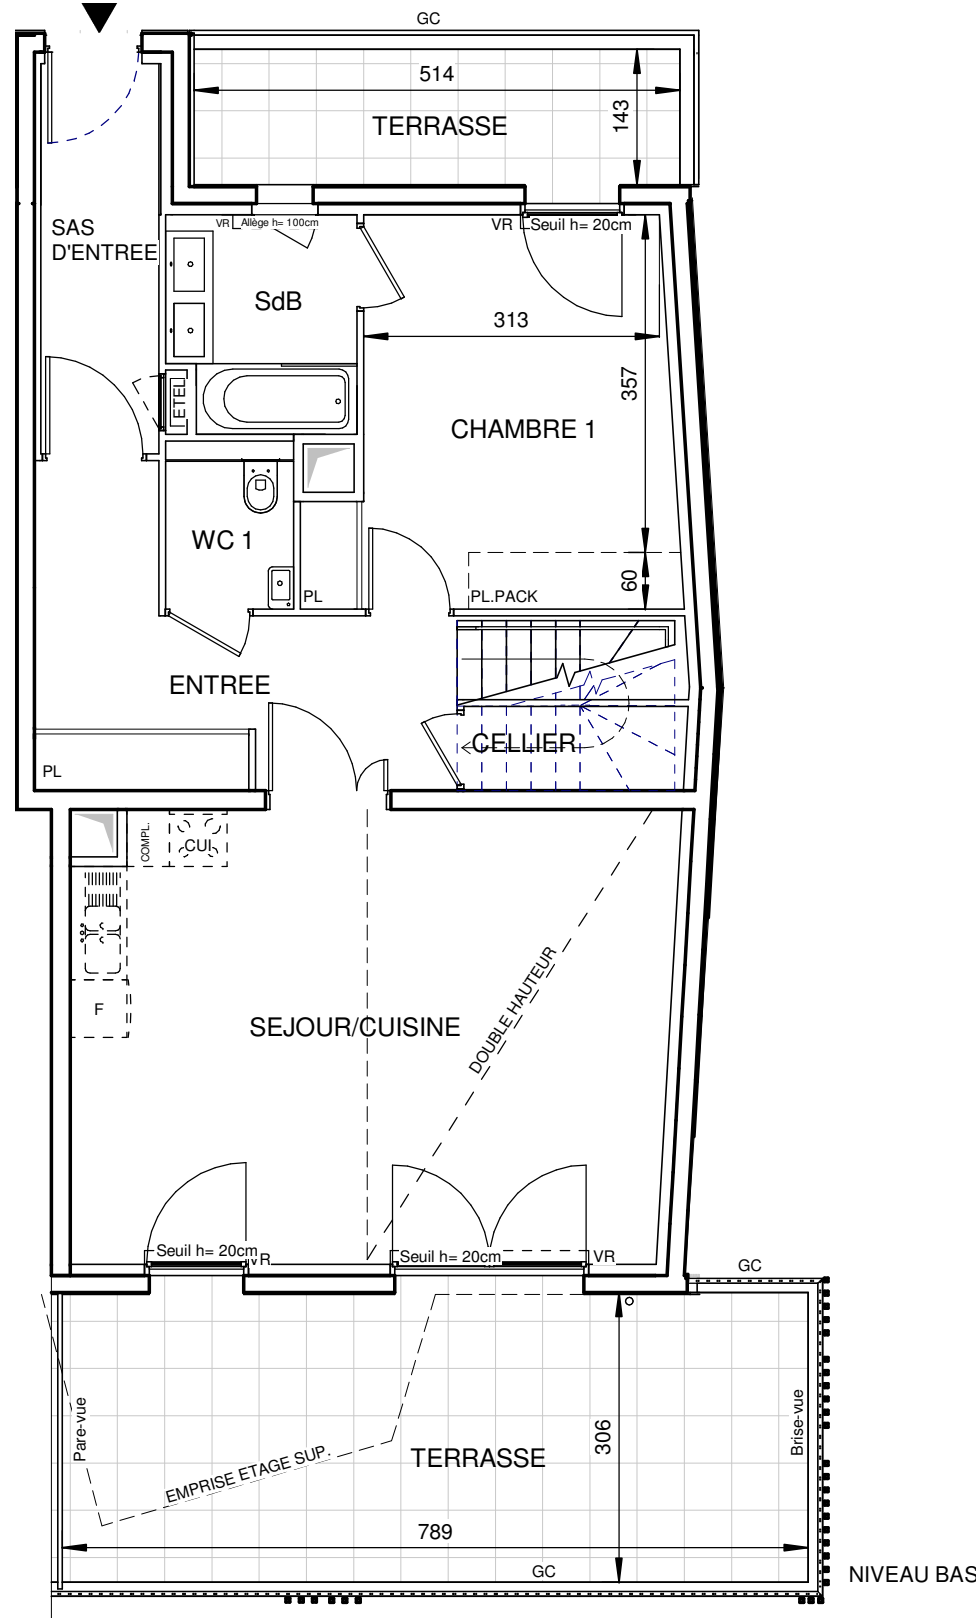

NIVEAU BAS

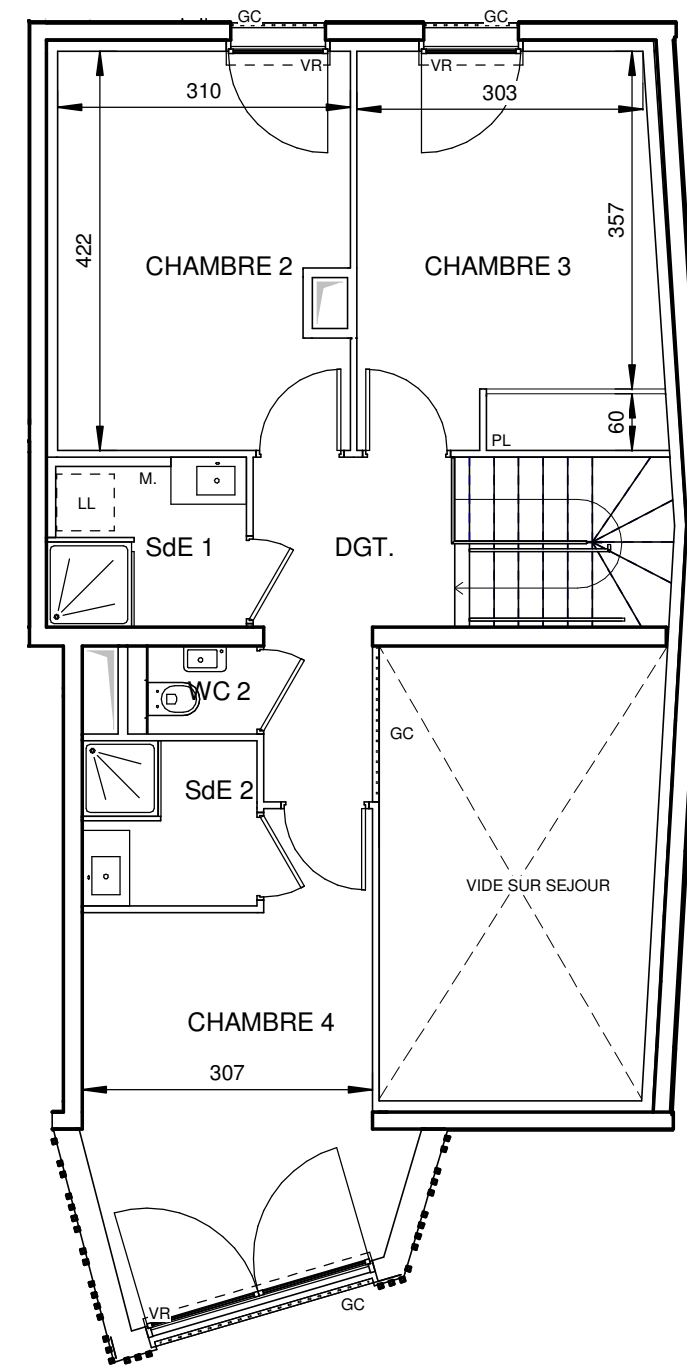

NIVEAU HAUT.

LEGENDE

EMPLACEMENTS ELEMENTS DE CUISINE :

LL	LAVE-LINGE	CU	BLOC CUISSON
LV	LAVE-VAISSELLE	F	REFRIGERATEUR
TRI	TRI SELECTIF		
AV	ALLEGE VITREE	ETEL	TABLEAU ELECTRIQUE (GAINE TECHN. LOGEMENT)
VR	VOLET ROULANT		
GC	GARDE-CORPS		

	FAUX-PLAFOND, SOFFITE	M.	MASQUETTE
	RETOMBEE DE POUTRE		CLOISON DEM.

Hauteur sous plafond des pièces principales sauf mention particulière : 2.50 m

Echelle		Date	21/06/2018	Indice : A
---------	--	------	------------	------------

DES MODIFICATIONS SONT SUSCEPTIBLES D'ETRE APPORTEES A CE PLAN EN FONCTION DES NECESSITES TECHNIQUES OU REGLEMENTAIRES DE LA REALISATION, TANT EN CE QUI CONCERNE LES DIMENSION LIBRES, QUE L'EQUIPEMENT. LES SURFACES, LES HAUTEURS SOUS PLAFOND AINSI QUE LES HAUTEURS DE SEUILS OU D'ALLEGES INDIQUEES SON APPROXIMATIVES. LES RETOMBES, SOFFITES, FAUX-PLAFOND, TRAPPES DE VISITES, AINSI QUE L'EMPLACEMENT DES DESCENTES D'EAUX PLOUVIALES, DES EQUIPEMENTS SANITAIRES NE SONT PAS TOUS FIGURES OU LE SONT A TITRE INDICATIF. LES EVENTUELS PLACARDS REPRESENTES EN POINTILLES SONT SEULEMENT SUGGERES ET NE SERONT PAS FOURNIS.