
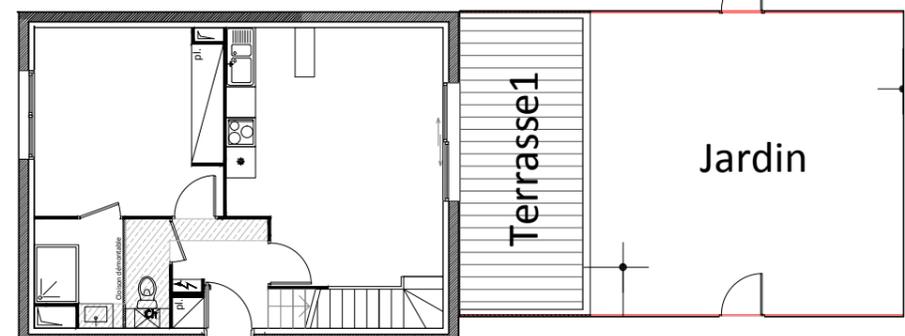
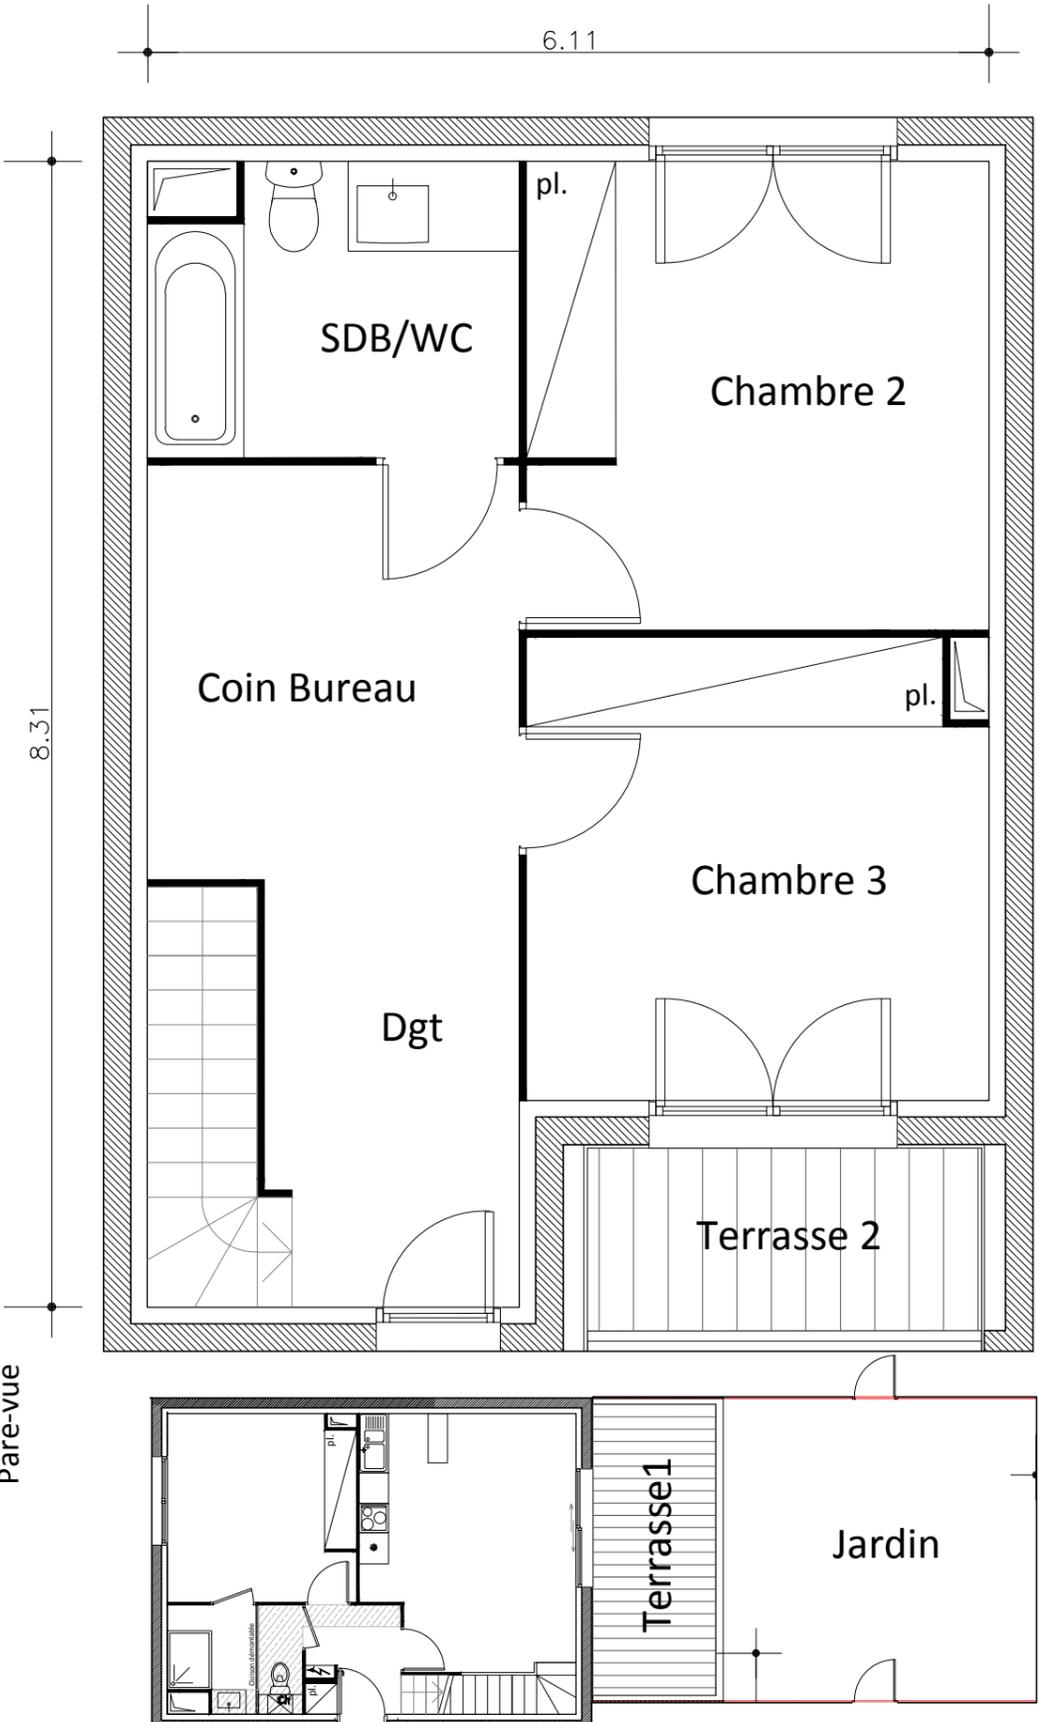
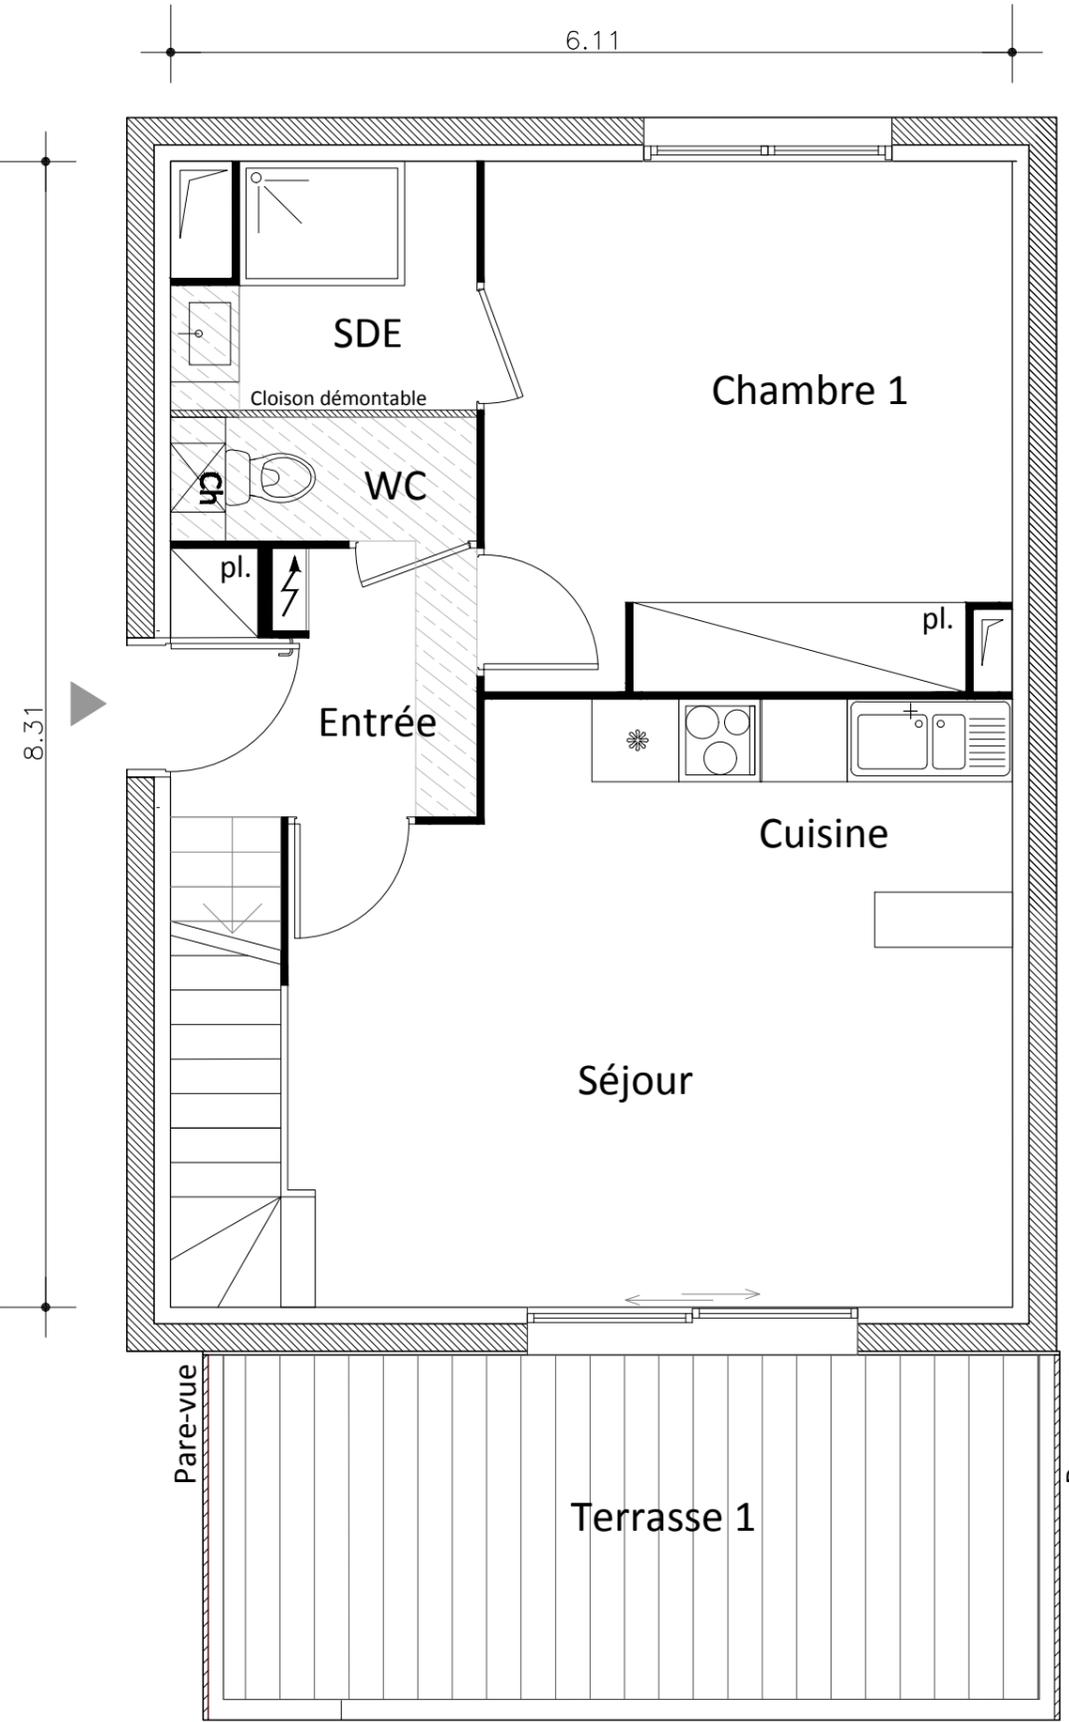


# RESIDENCE VAL DES CHÊNES

Rez-de-jardin

Premier étage

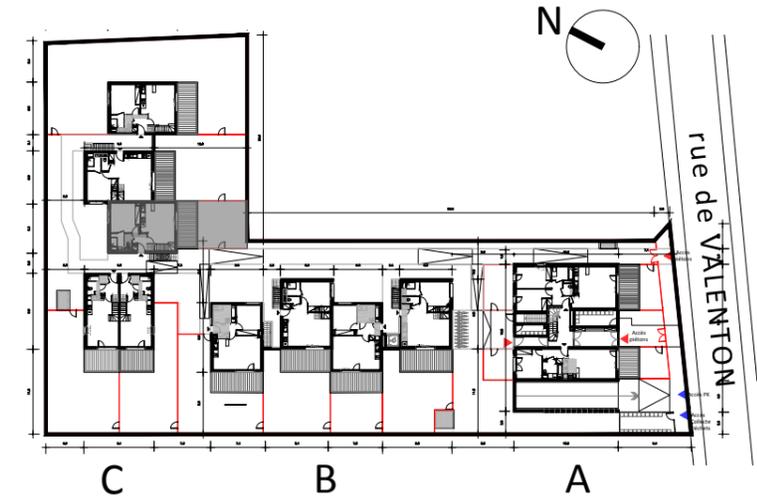

<b>Bâtiment</b>	<b>C</b>
<b>Appartement</b>	<b>20</b>
<b>Type</b>	<b>T4 duplex</b>
<b>Niveaux</b>	<b>Rez-de-jardin</b>
	<b>Premier étage</b>
Entrée	4.10m <sup>2</sup>
Sejour+cuisine	22.41m <sup>2</sup>
Chambre 1	14.55m <sup>2</sup>
Chambre 2	11.43m <sup>2</sup>
Chambre 3	11.07m <sup>2</sup>
Dégagement/Coin Bureau	13.69m <sup>2</sup>
Salle d'eau	3.57m <sup>2</sup>
Salle de bain/WC	5.49m <sup>2</sup>
WC	2.00m <sup>2</sup>
<b>Surface habitable</b>	<b>88.31m<sup>2</sup></b>
Terrasse 1	14.80m <sup>2</sup>
Terrasse 2	3.79m <sup>2</sup>
Jardin	environ 31m <sup>2</sup>
La surface des pièces comprend la surface des placards	
La surface des jardins ne comprend pas la surface des terrasses	

**MFR ARCHITECTES**

**GREENCITY**  
IMMOBILIER

2, ESPLANADE COMPANS CAFFARELLI  
IMMEUBLE TOULOUSE 2000 - BÂTIMENT E2- 31000 TOULOUSE  
TÉL. 05 62 27 27 00 FAX 05 61 22 11 79