
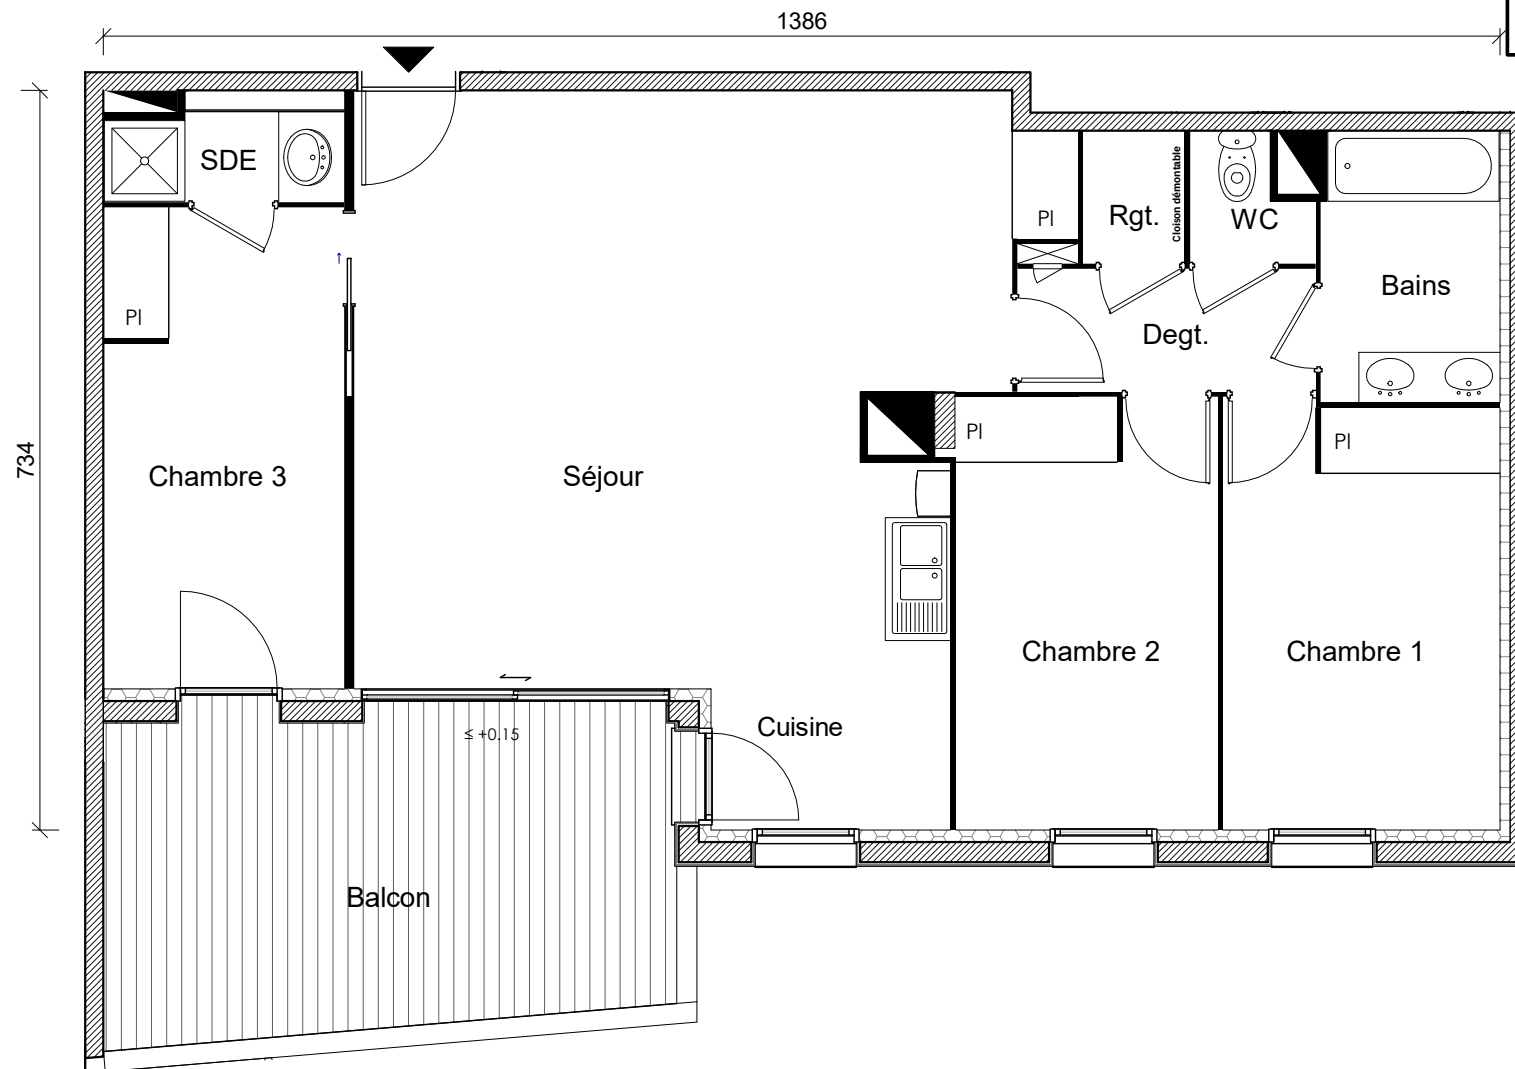


L'A CAPPELLA

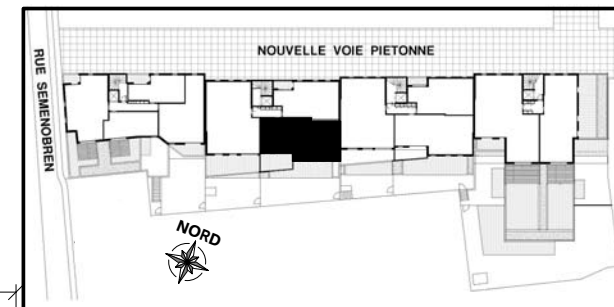

Bâtiment	B
Appartement n°	24
Type	T4
Niveau	2ème ETAGE

Séjour + Cuisine	40.39 m ²
Chambre 1	11.59 m ²
Chambre 2	11.15 m ²
Chambre 3	11.39 m ²
Salle d'eau	2.42 m ²
Dégagement	3.61 m ²
Bains	4.76 m ²
WC	1.34 m ²
Rangement	1.33 m ²

Surface habitable **87.98 m²**

Balcon 16.96 m²

La surface des pièces comprend la surface des placards

ARCHIGRIFF-Jean-Marc DURIN-Architecte D.P.L.G.

GREENCITY
IMMOBILIER

2, ESPLANADE COMPANS CAFFARELLI
IMMEUBLE TOULOUSE 2000 - 31000 TOULOUSE

TÉL. 05 62 27 27 00 FAX 05 61 22 11 79

WWW.GREENCITYIMMOBILIER.FR