
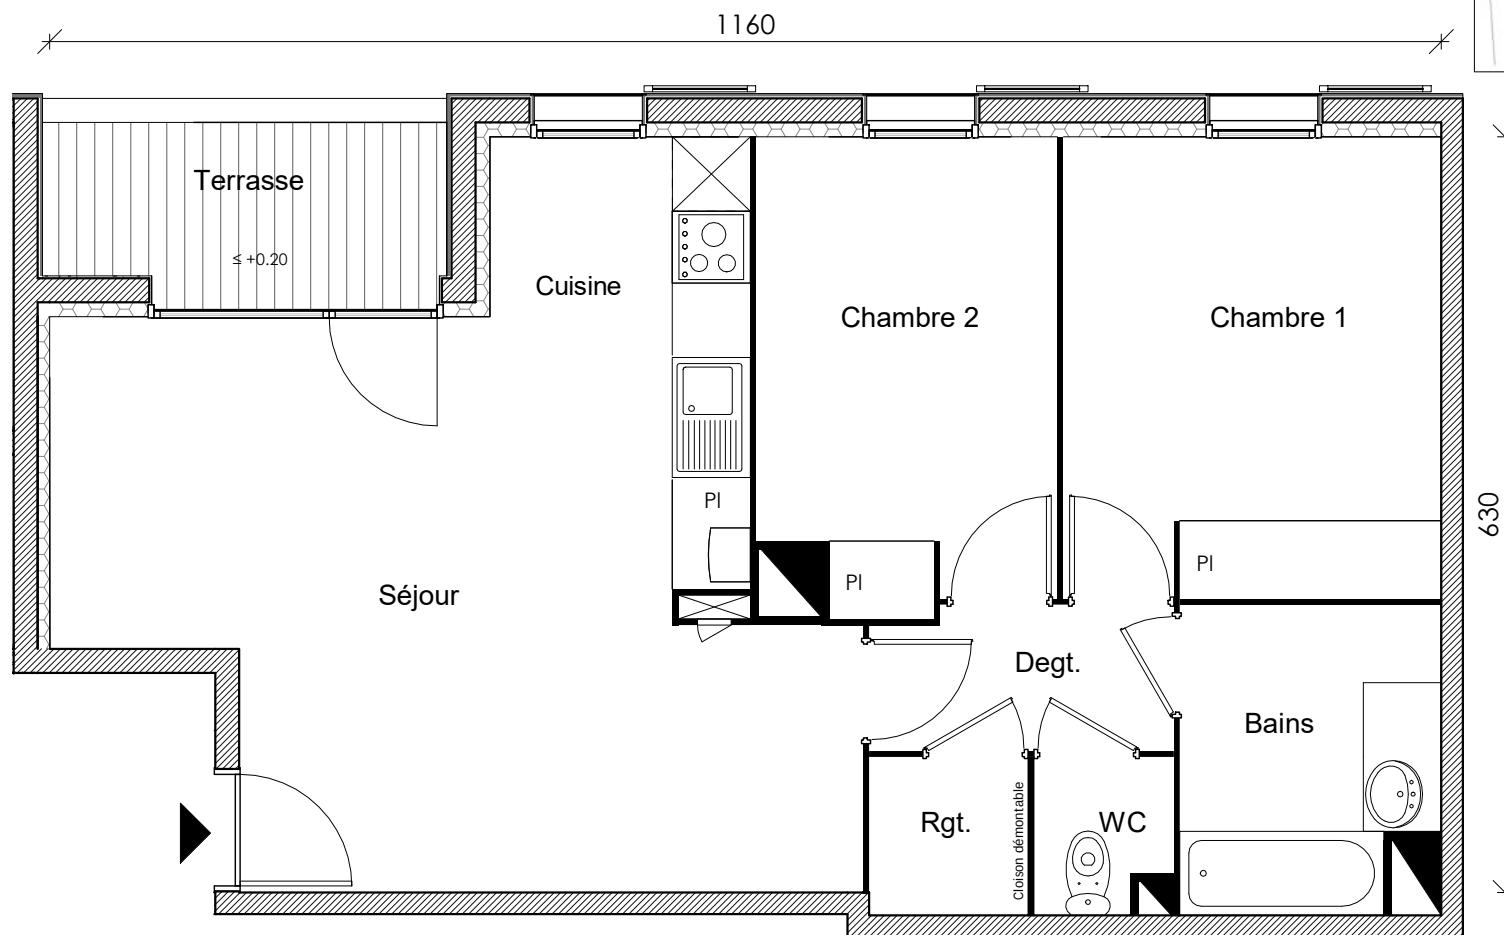


L'A CAPPELLA

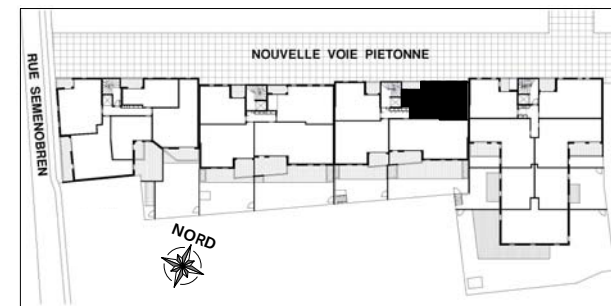

Bâtiment C
Appartement n° 30
Type T3
Niveau 1er ETAGE

Séjour + Cuisine	29.97 m ²
Chambre 1	12.10 m ²
Dégagement	3.00 m ²
Chambre 2	9.49 m ²
Bains	5.31 m ²
WC	1.41 m ²
Rangement	1.75 m ²

Surface habitable 63.02m²

Terrasse 4.46 m²

La surface des pièces comprend la surface des placards

ARCHIGRIFF-Jean-Marc DURIN-Architecte D.P.L.G.

GREENCITY
 IMMOBILIER

2, ESPLANADE COMPANS CAFFARELLI
 IMMEUBLE TOULOUSE 2000 - 31000 TOULOUSE

TÉL. 05 62 27 27 00 FAX 05 61 22 11 79

WWW.GREENCITYIMMOBILIER.FR