
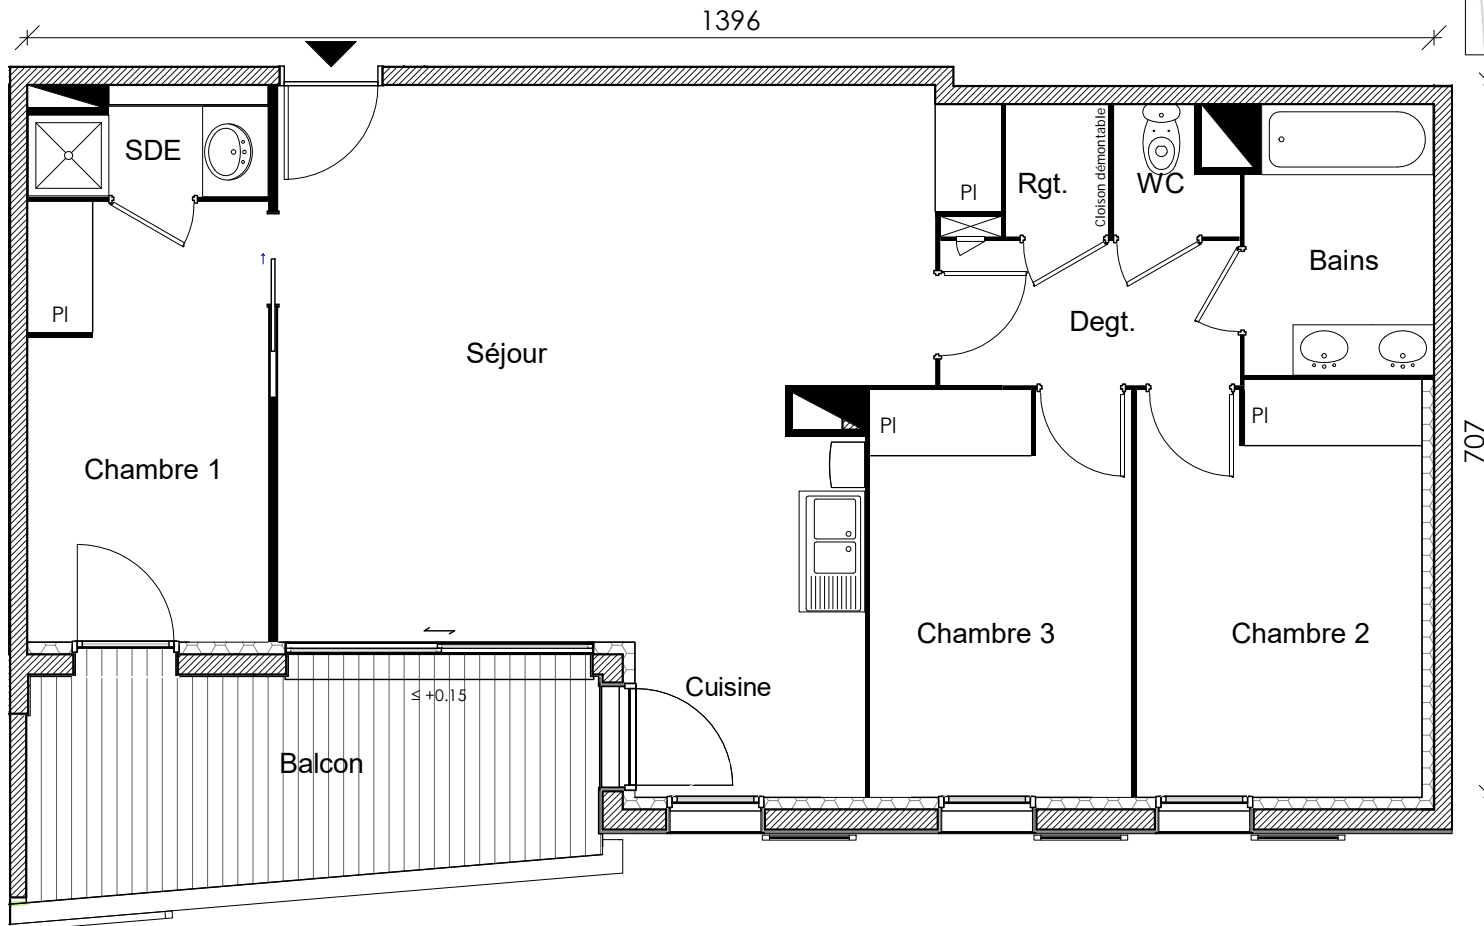


L'A CAPPELLA

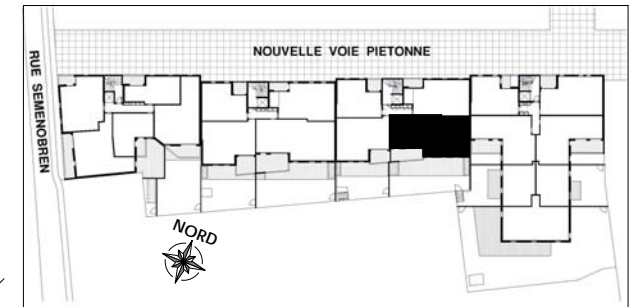

Bâtiment	C
Appartement n°	31
Type	T4
Niveau	1er ETAGE

Séjour + Cuisine	38.07 m ²
Chambre 1	10.41 m ²
Salle d'eau	2.42 m ²
Dégagement	4.24 m ²
Chambre 2	11.58 m ²
Chambre 3	10.47 m ²
Bains	4.95 m ²
WC	1.33 m ²
Rangement	1.34 m ²

Surface habitable **84.81 m²**

Balcon 11.65 m²

La surface des pièces comprend la surface des placards

ARCHIGRIFF-Jean-Marc DURIN-Architecte D.P.L.G.

GREENCITY
IMMOBILIER

2, ESPLANADE COMPANS CAFFARELLI
IMMEUBLE TOULOUSE 2000 - 31000 TOULOUSE

TÉL. 05 62 27 27 00 FAX 05 61 22 11 79

WWW.GREENCITYIMMOBILIER.FR