
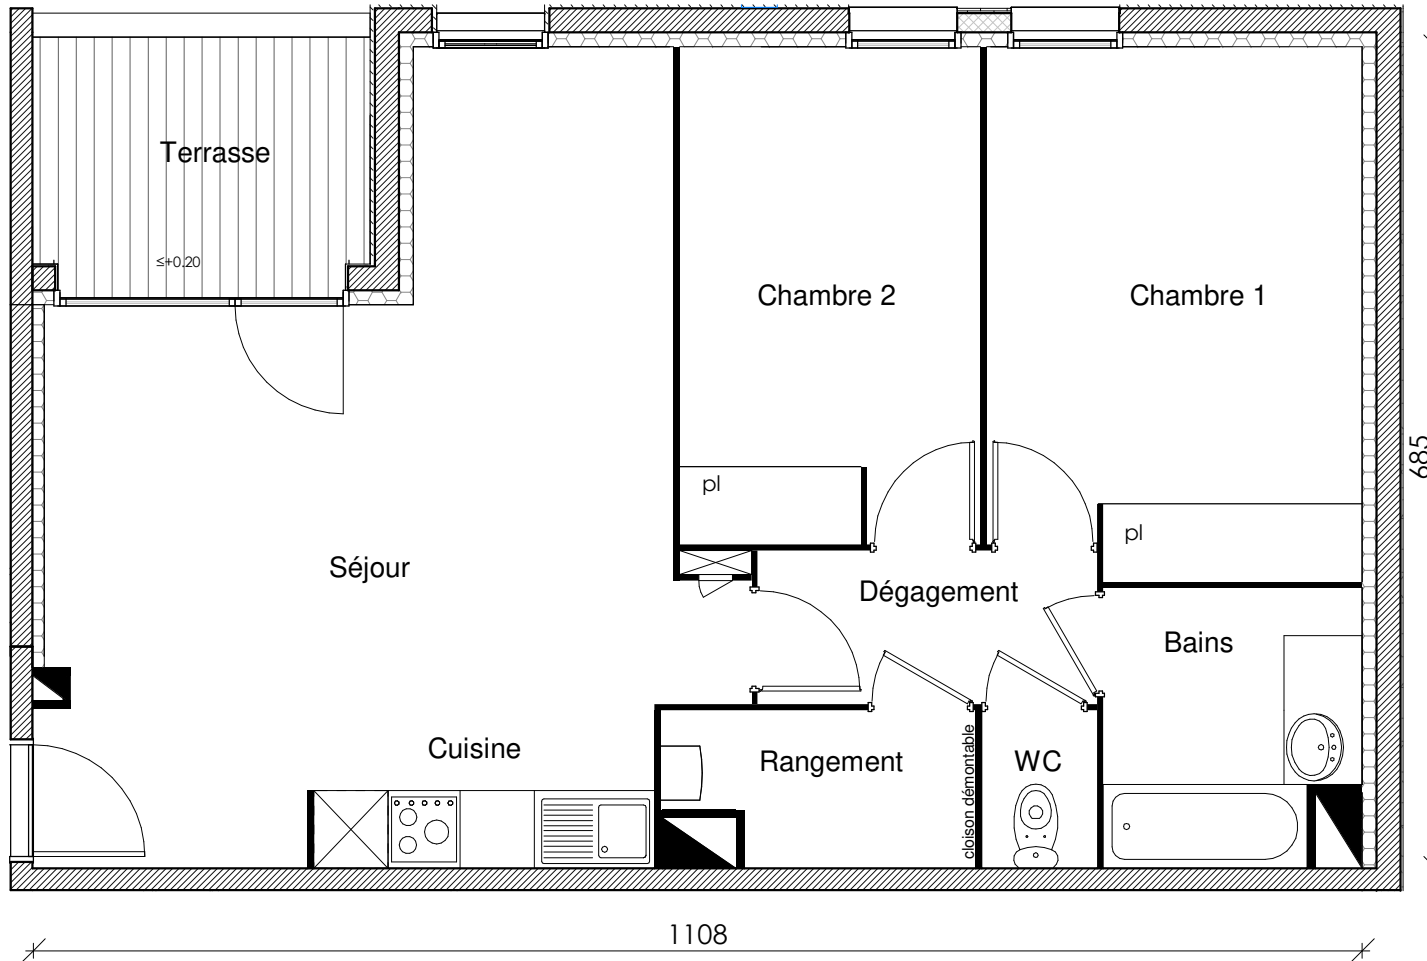


# L'A CAPPELLA

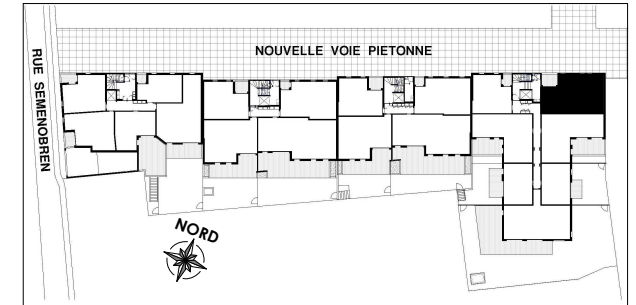

<b>Bâtiment</b>	<b>D</b>
<b>Appartement n°</b>	<b>37</b>
<b>Type</b>	<b>T3</b>
<b>Niveau</b>	<b>Rez de Chaussée</b>
Séjour + Cuisine	29.79 m <sup>2</sup>
Chambre 1	13.64 m <sup>2</sup>
Chambre 2	1 0.38 m <sup>2</sup>
Dégagement	3.62 m <sup>2</sup>
Bains	4.73 m <sup>2</sup>
WC	1.27 m <sup>2</sup>
Rangement	3.13 m <sup>2</sup>
<b>Surface habitable</b>	<b>66.56 m<sup>2</sup></b>
Terrasse	5.40 m <sup>2</sup>

La surface des pièces comprend la surface des placards

ARCHIGRIFF-Jean-Marc DURIN-Architecte D.P.L.G.

**GREENCITY**  
IMMOBILIER

2, ESPLANADE COMPANS CAFFARELLI  
IMMEUBLE TOULOUSE 2000 - 31000 TOULOUSE

TÉL. 05 62 27 27 00 FAX 05 61 22 11 79

[WWW.GREENCITYIMMOBILIER.FR](http://WWW.GREENCITYIMMOBILIER.FR)