
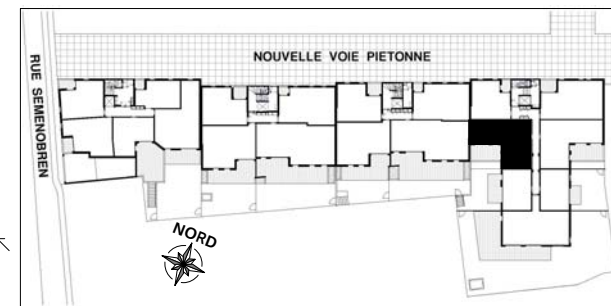


L'A CAPPELLA

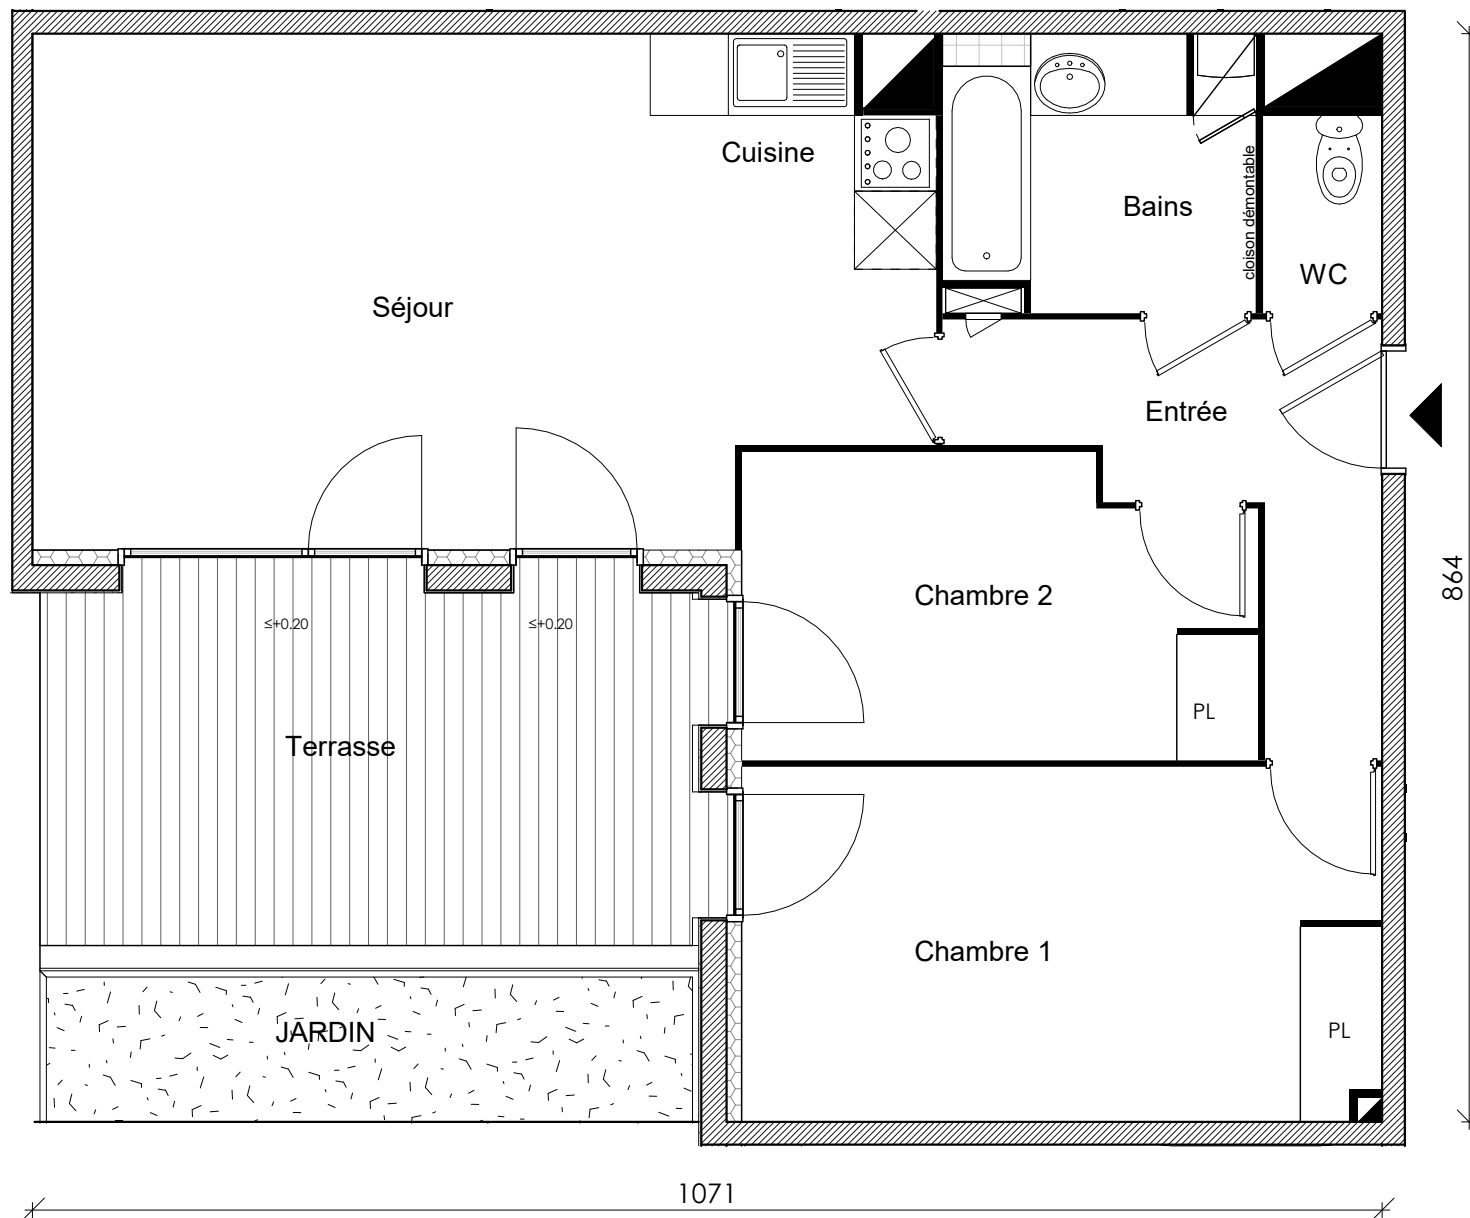

Bâtiment	D
Appartement n°	42
Type	T3
Niveau	Rez de Jardin

Entree	6.40 m ²
Séjour + Cuisine	27.67 m ²
Chambre 1	14.24 m ²
Chambre 2	9.44 m ²
WC	1.49 m ²
Bains	5.32 m ²

Surface habitable **64.56 m²**

Terrasse	14.77 m ²
Jardin environ	5.00 m ²

La surface des pièces comprend la surface des placards

ARCHIGRIFF-Jean-Marc DURIN-Architecte D.P.L.G.

GREENCITY
IMMOBILIER

2, ESPLANADE COMPANS CAFFARELLI
IMMEUBLE TOULOUSE 2000 - 31000 TOULOUSE

TÉL. 05 62 27 27 00 FAX 05 61 22 11 79

WWW.GREENCITYIMMOBILIER.FR