
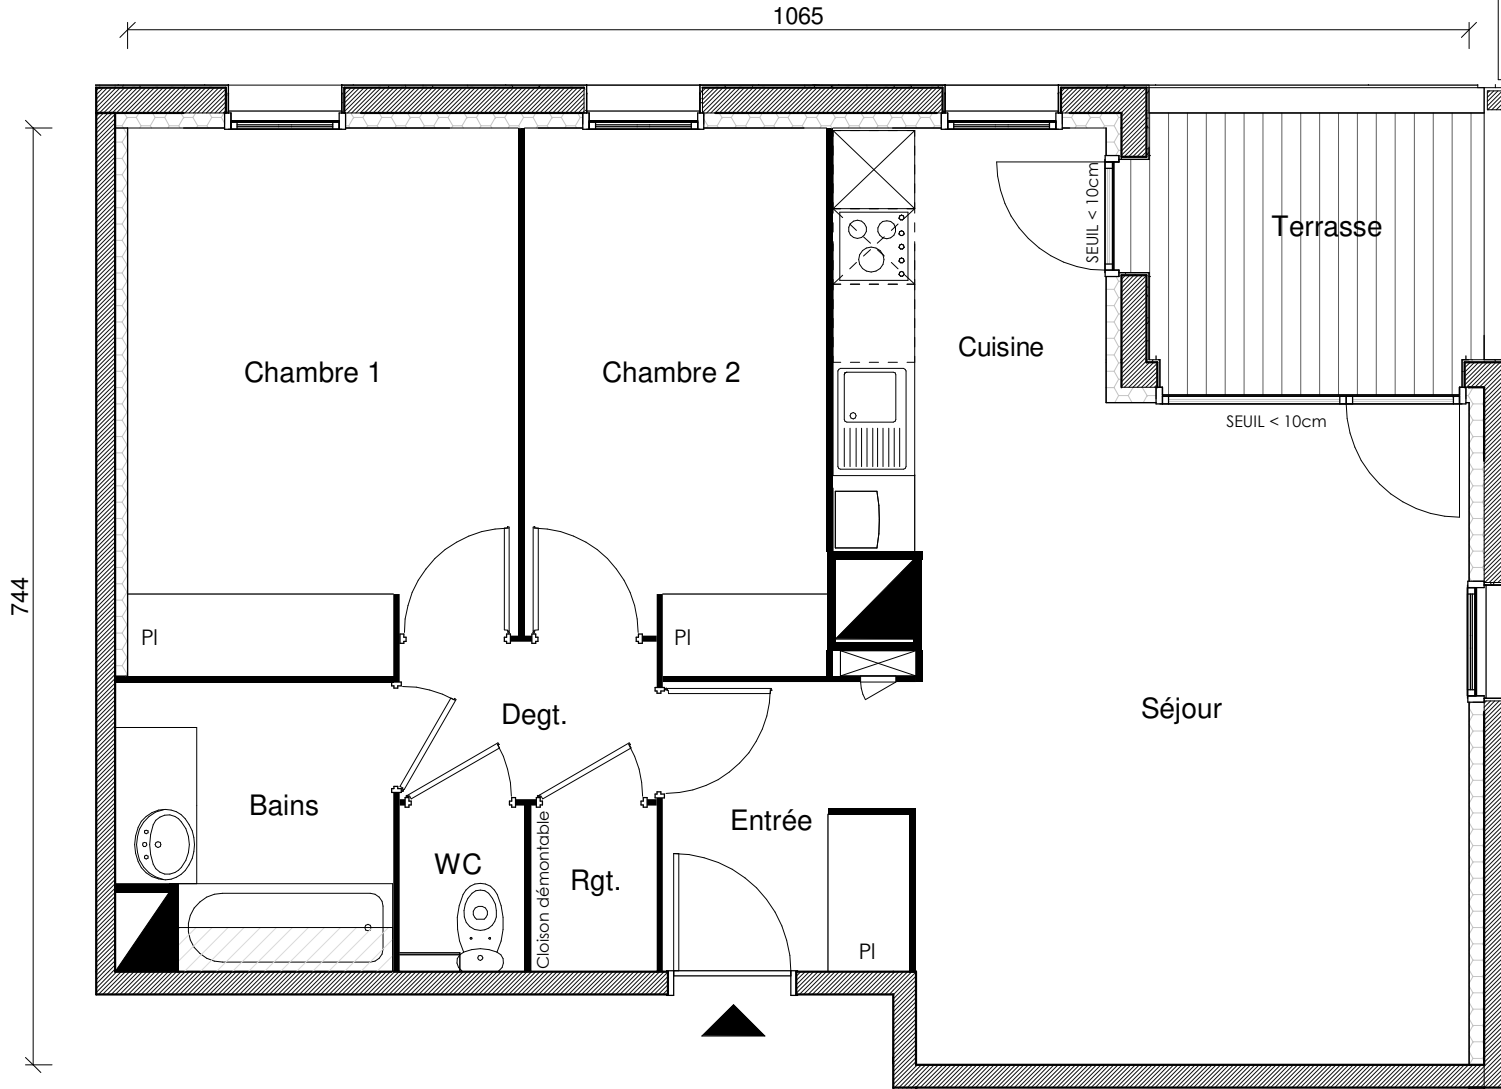


LE PHILHARMONY

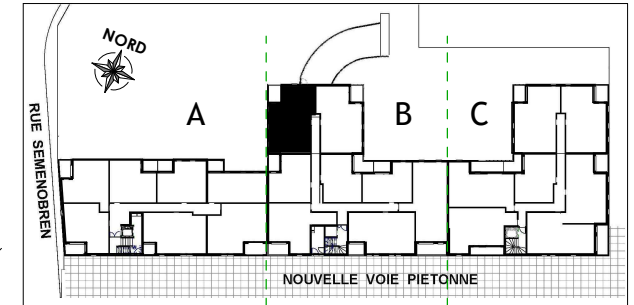

Bâtiment	B
Appartement n°	24
Type	T3
Niveau	Rez-de-chaussée
Séjour + Cuisine	28.55 m ²
Chambre 1	13.13 m ²
Chambre 2	10.07 m ²
Bains	4.59 m ²
Dégagement	2.62 m ²
WC	1.39 m ²
Rangement	1.32 m ²
Entrée	4.53 m ²
Surface habitable	66.21 m²
Terrasse	5.21 m ²

La surface des pièces comprend la surface des placards

ARCHIGRIFF-Jean-Marc DURIN-Architecte D.P.L.G.

SOFFITE:



Le présent document est susceptible de modifications techniques ou administratives.

La hauteur des seuils d'accès aux loggias, terrasses et balcons est liée aux contraintes structurelles et aux respect des normes constructives et DTU en vigueur.



2, ESPLANADE COMPANS GAFFARELLI
IMMEUBLE TOULOUSE 2000 - 31000 TOULOUSE

TÉL. 05 62 27 27 00 FAX 05 61 22 11 79

WWW.GREENCITYIMMOBILIER.FR