



LE PHILHARMONY

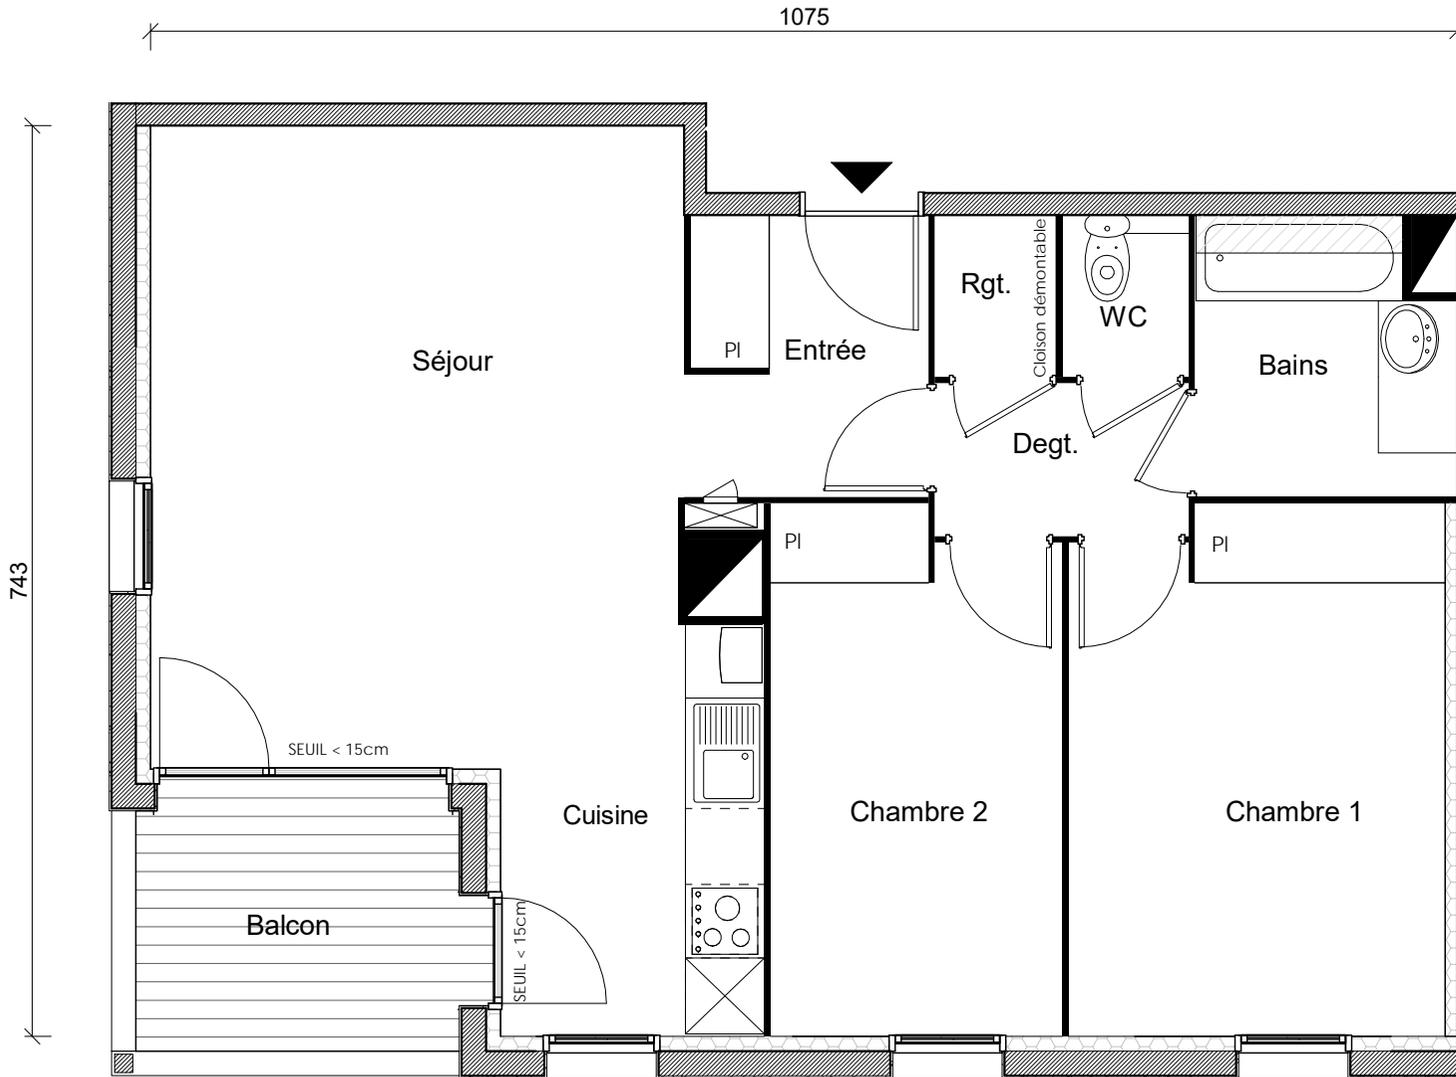

Bâtiment	B
Appartement n°	32
Type	T3
Niveau	R+1
Séjour + Cuisine	28.51 m ²
Chambre 1	13.13 m ²
Chambre 2	10.07 m ²
Bains	4.63 m ²
Entrée	4.53 m ²
WC	1.39 m ²
Rangement	1.32 m ²
Dégagement	2.62 m ²
Surface habitable	66.20 m²
Balcon	5.21 m ²

La surface des pièces comprend la surface des placards
ARCHIGRIFF-Jean-Marc DURIN-Architecte D.P.L.G.

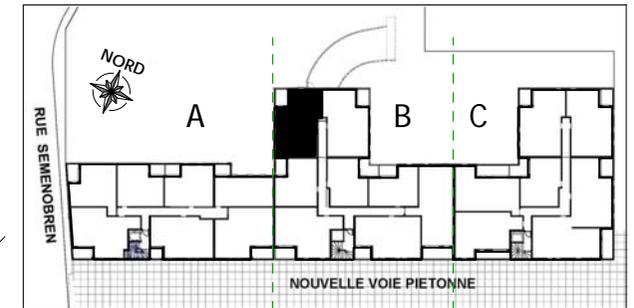

2, ESPLANADE COMPANS CAFFARELLI
IMMEUBLE TOULOUSE 2000 - 31000 TOULOUSE

TÉL. 05 62 27 27 00 FAX 05 61 22 11 79

WWW.GREENCITYIMMOBILIER.FR

SOFFITE: