
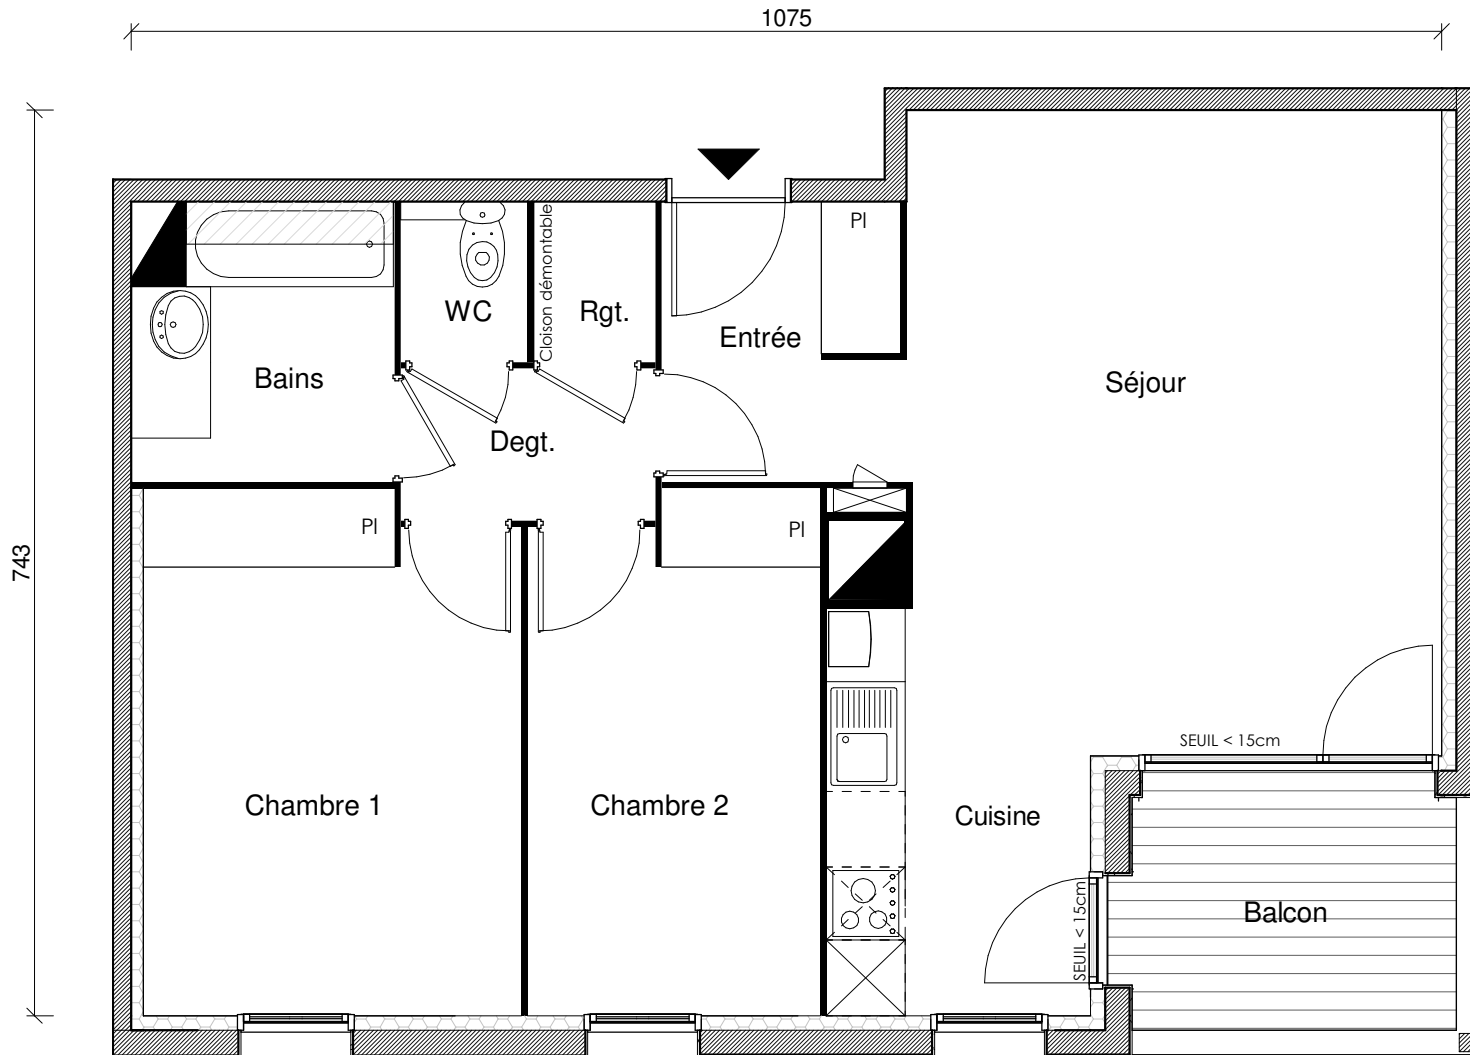


LE PHILHARMONY

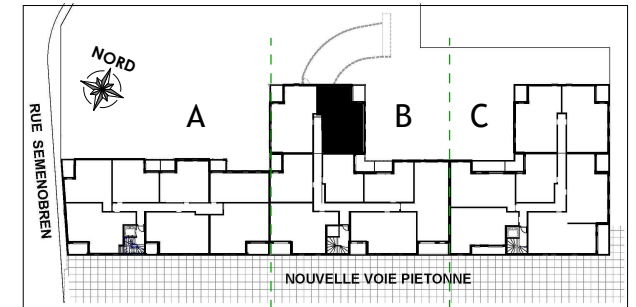

| | |
|-----------------------|------------|
| Bâtiment | B |
| Appartement n° | 33 |
| Type | T3 |
| Niveau | R+1 |

| | |
|------------------|----------------------|
| Séjour + Cuisine | 28.66 m ² |
| Chambre 1 | 13.07 m ² |
| Chambre 2 | 10.02 m ² |
| Bains | 4.63 m ² |
| Entrée | 4.50 m ² |
| WC | 1.39 m ² |
| Rangement | 1.32 m ² |
| Dégagement | 2.62 m ² |

Surface habitable **66.21 m²**

Balcon 5.08 m²

La surface des pièces comprend la surface des placards

ARCHIGRIFF-Jean-Marc DURIN-Architecte D.P.L.G.

SOFFITE:



GREENCITY

IMMOBILIER

2, ESPLANADE COMPANS GAFFARELLI
IMMEUBLE TOULOUSE 2000 - 31000 TOULOUSE

TÉL. 05 62 27 27 00 FAX 05 61 22 11 79

WWW.GREENCITYIMMOBILIER.FR