
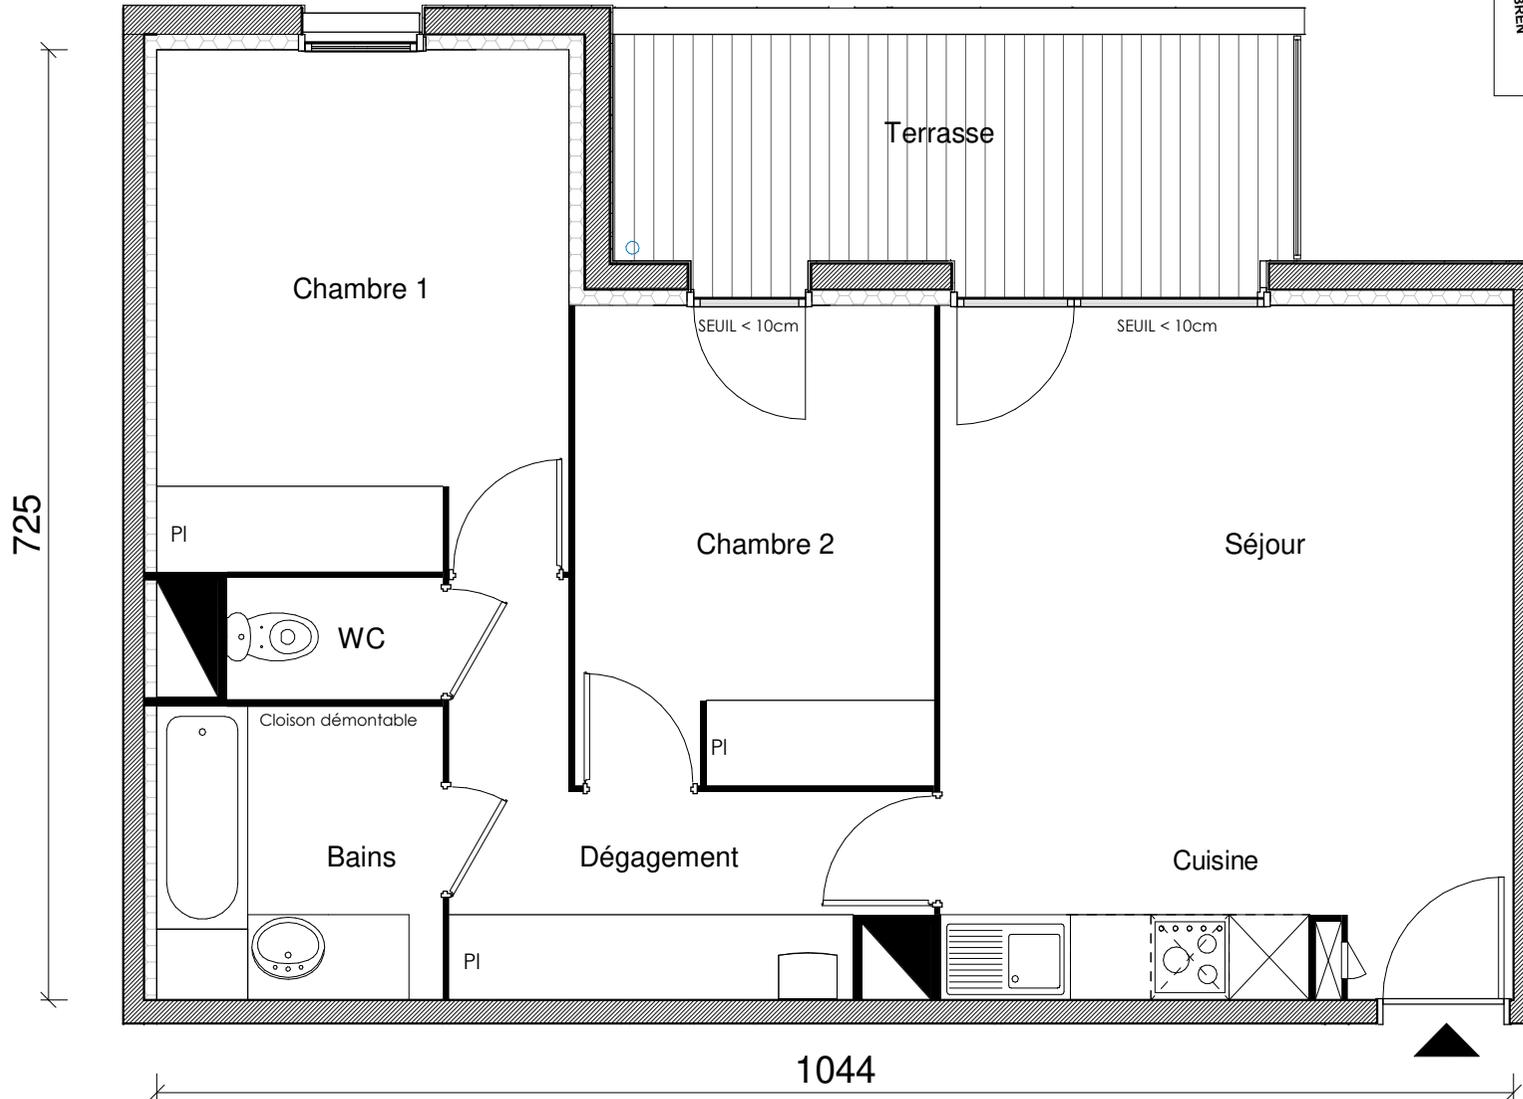


LE PHILHARMONY

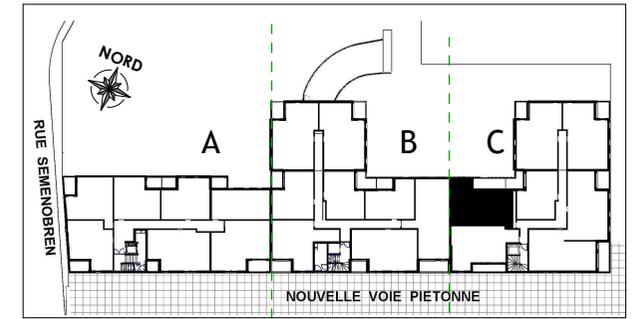

Bâtiment	C
Appartement n°	44
Type	T3
Niveau	Rez de Chaussée
Séjour + Cuisine	23.28 m ²
Chambre 1	12.58 m ²
Chambre 2	10.05 m ²
Bains	4.93 m ²
Dégagement	6.97 m ²
WC	1.54 m ²
Surface habitable	59.35 m²
Terrasse	8.49 m ²

La surface des pièces comprend la surface des placards

ARCHIGRIFF-Jean-Marc DURIN-Architecte D.P.L.G.

GREENCITY

IMMOBILIER

2, ESPLANADE COMPANS CAFFARELLI
IMMEUBLE TOULOUSE 2000 - 31000 TOULOUSE

TÉL. 05 62 27 27 00 FAX 05 61 22 11 79

WWW.GREENCITYIMMOBILIER.FR