
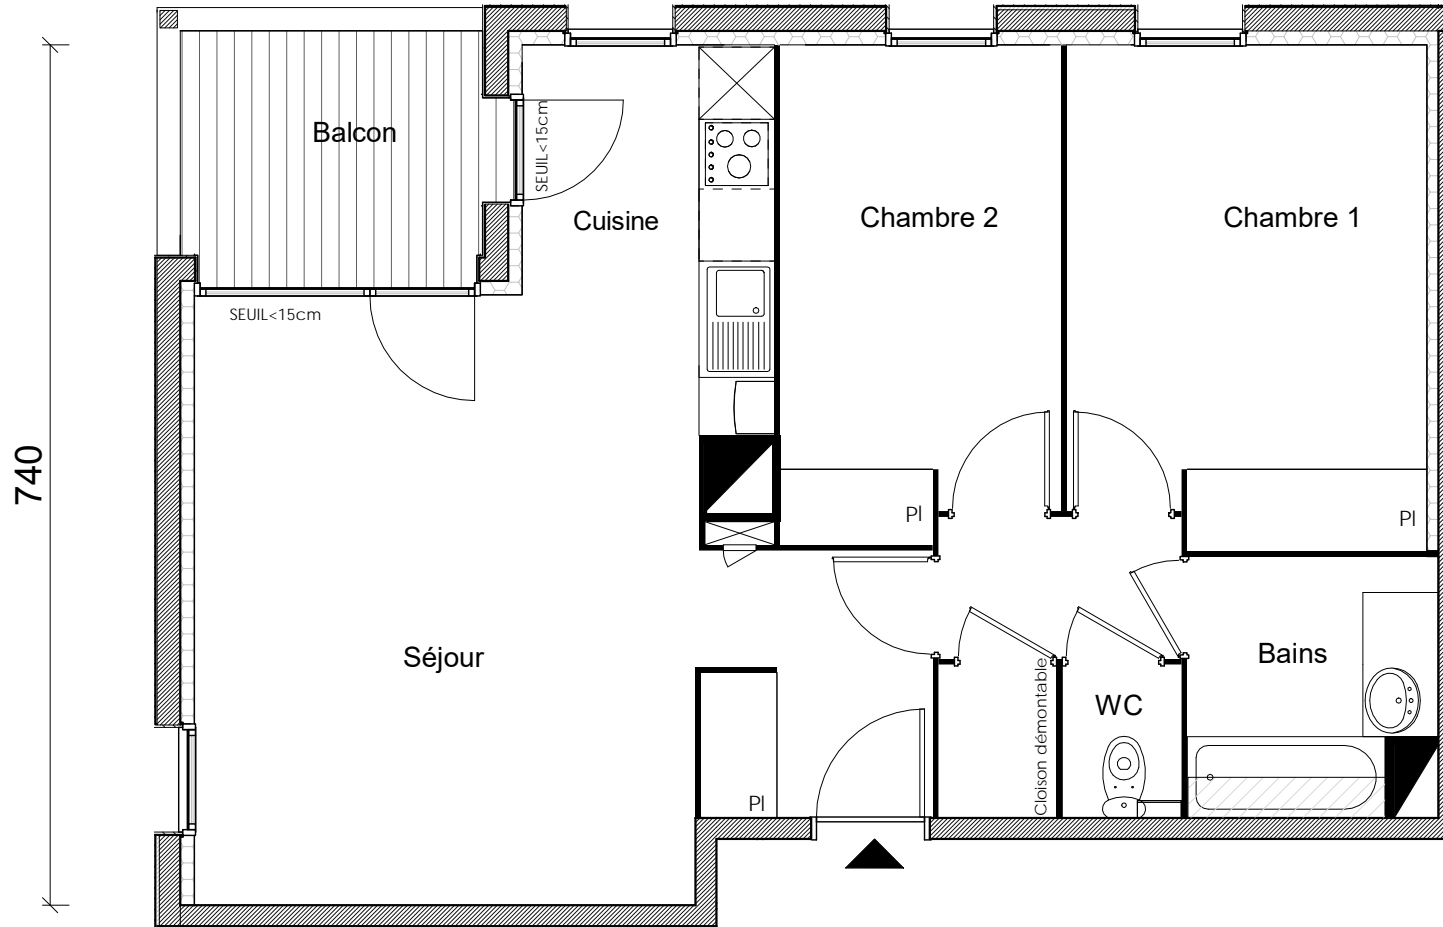


LE PHILHARMONY

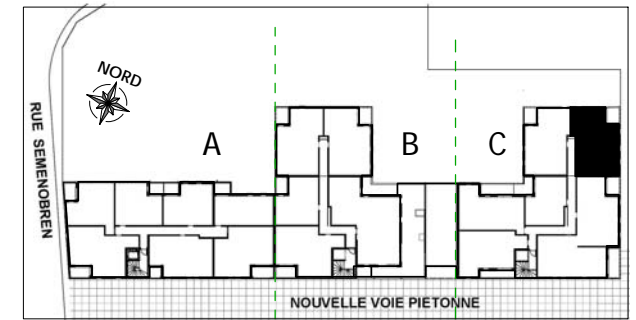

Bâtiment	C
Appartement n°	61
Type	T3
Niveau	2^{ème} Etage

Séjour + Cuisine	28.16 m ²
Chambre 1	13.11 m ²
Chambre 2	10.03 m ²
Bains	4.54 m ²
Dégagement	2.55 m ²
Rangement	1.34 m ²
WC	1.35 m ²
Entrée	4.57 m ²

Surface habitable **65.65 m²**

Balcon 5.02 m²

La surface des pièces comprend la surface des placards

ARCHIGRIFF-Jean-Marc DURIN-Architecte D.P.L.G.

GREENCITY

IMMOBILIER

2, ESPLANADE COMPANS CAFFARELLI
IMMEUBLE TOULOUSE 2000 - 31000 TOULOUSE

TÉL. 05 62 27 27 00 FAX 05 61 22 11 79

WWW.GREENCITYIMMOBILIER.FR