



PROVISOIRE

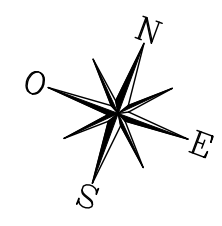


ESCALE SUR JARDINS

100, cours du Raccordement
33300 - BORDEAUX

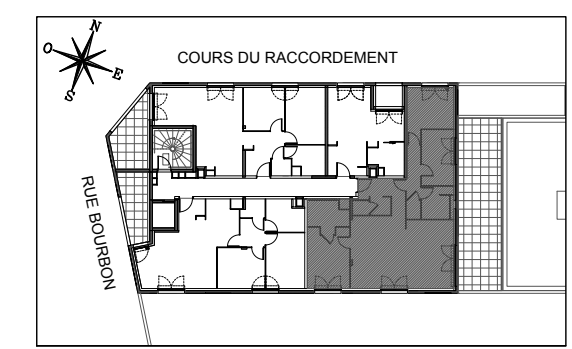

Hall Jasmin
Appartement de 4 pièces
n° 173 au 7ème étage

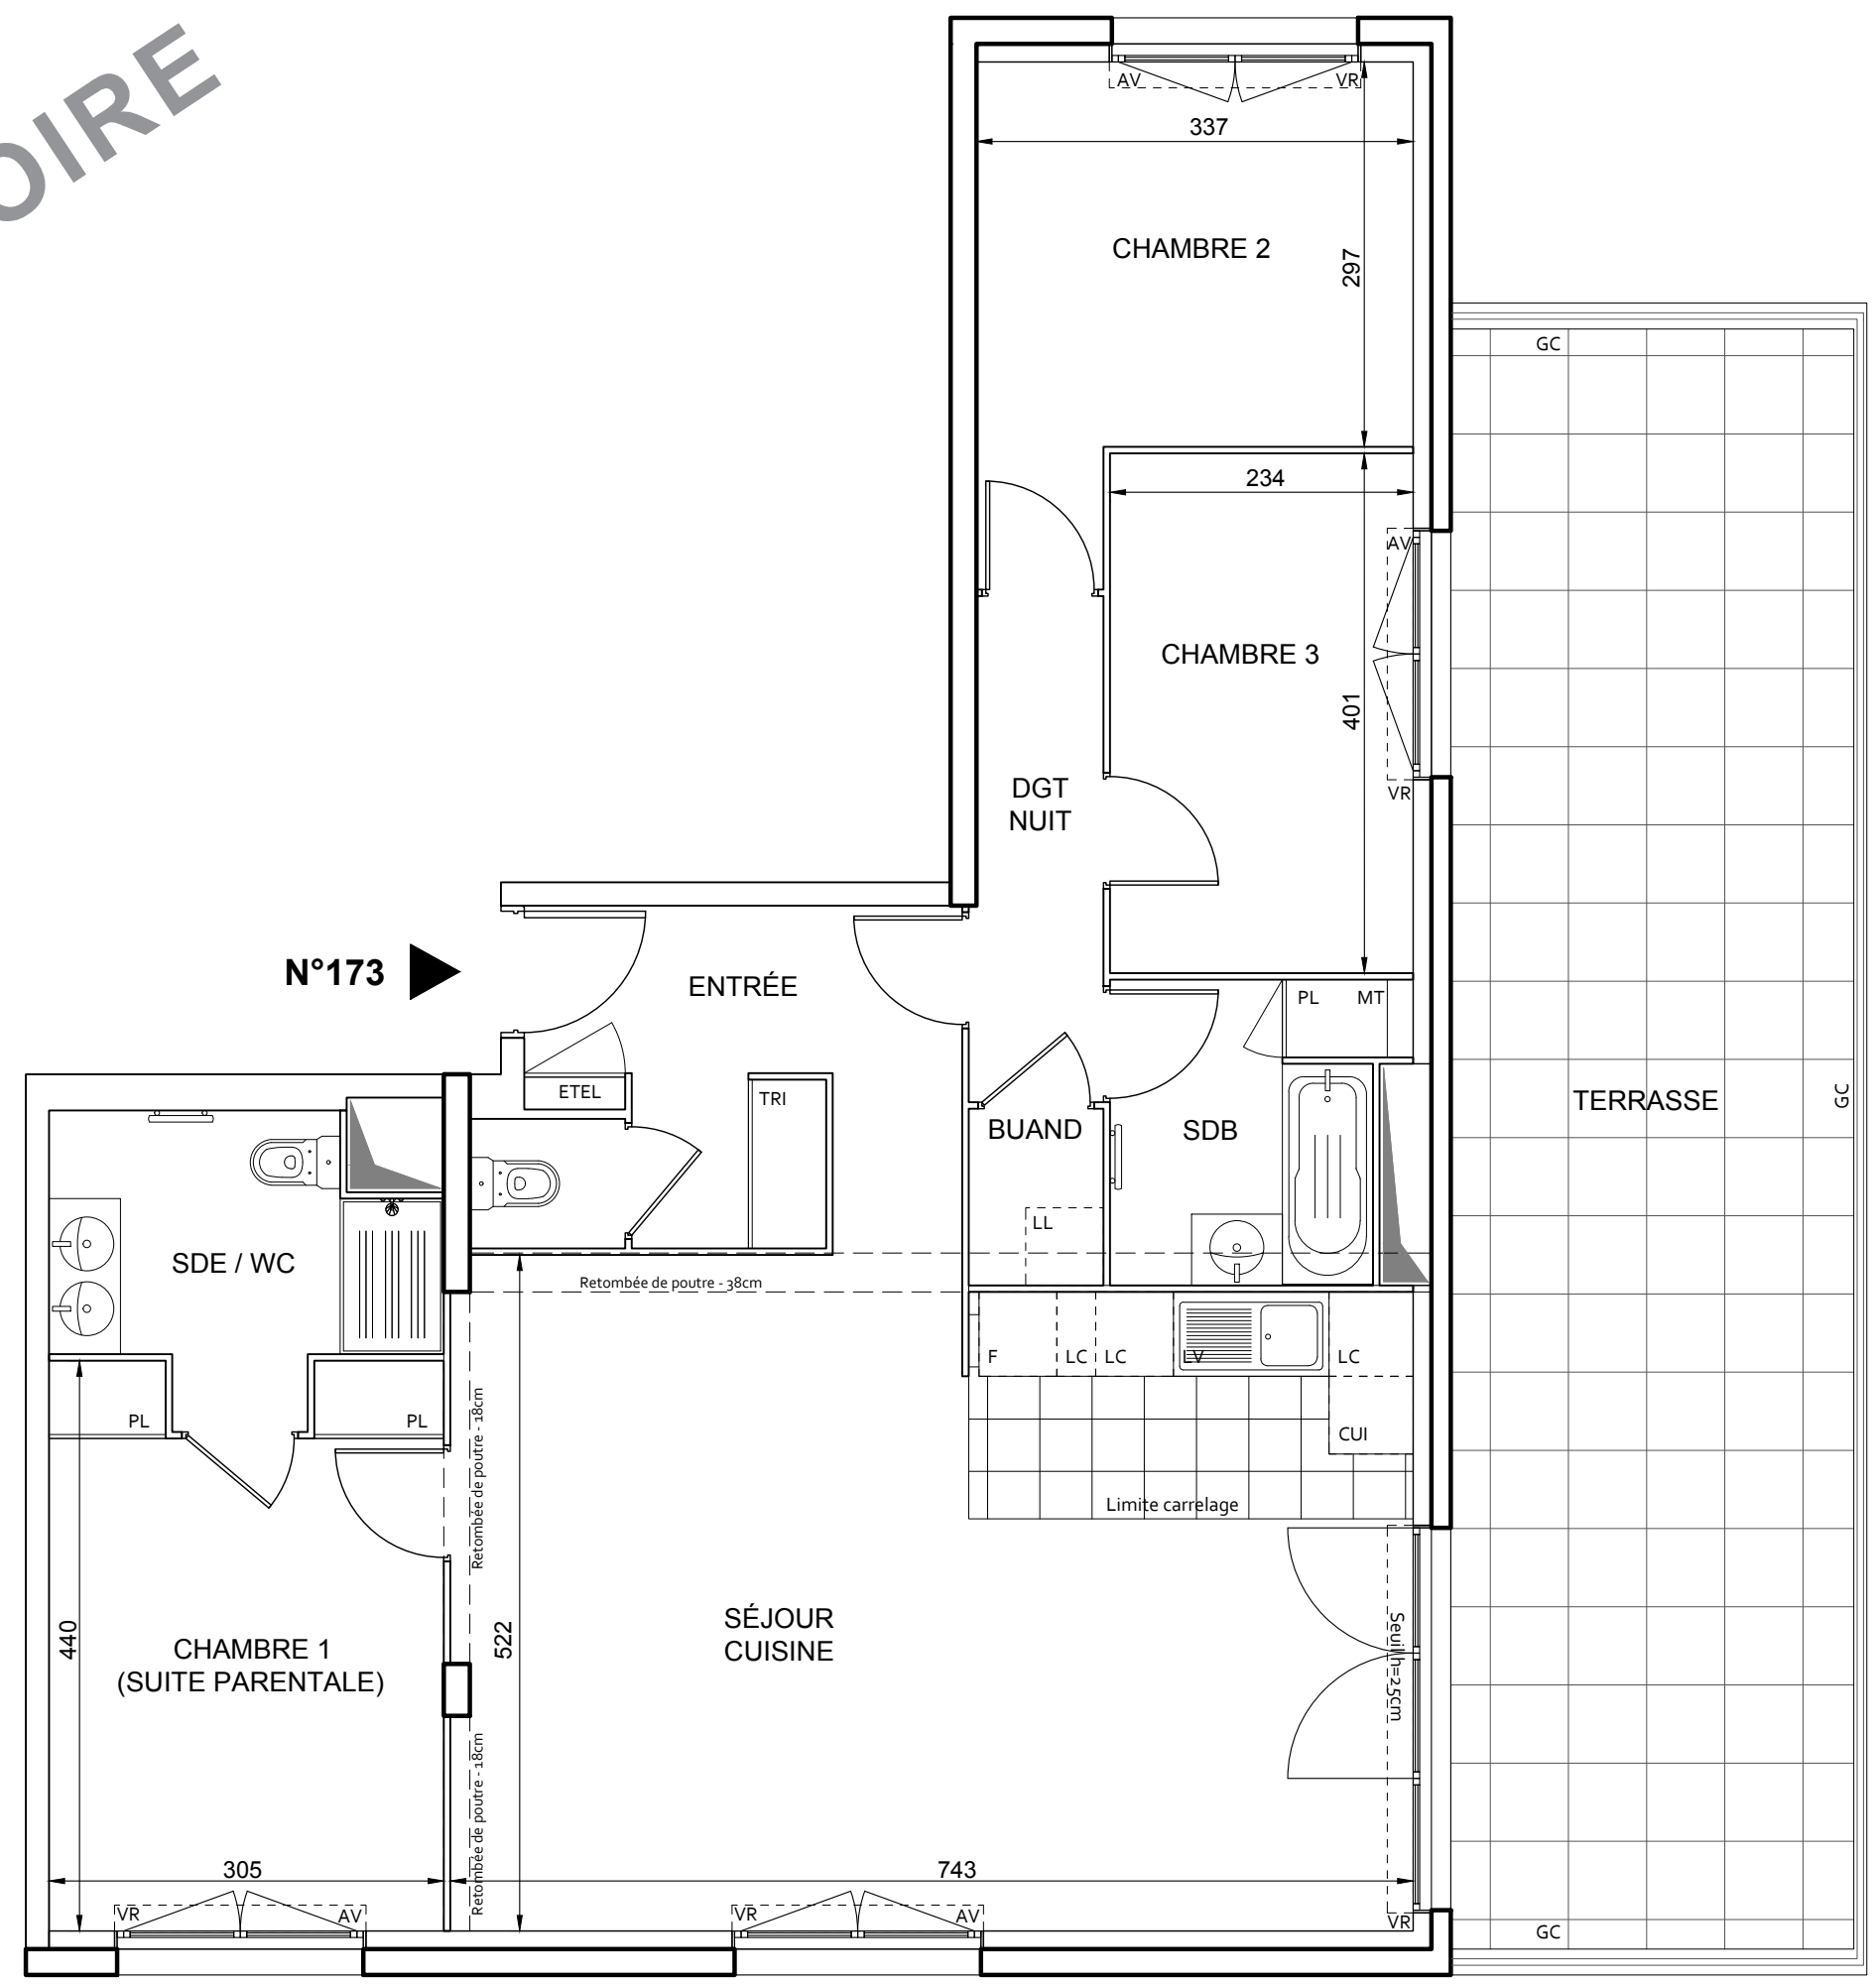

ENTRÉE	6,56 m²
SÉJOUR / CUISINE	39,02 m²
CHAMBRE 1	12,71 m²
CHAMBRE 2	11,09 m²
CHAMBRE 3	9,38 m²
SALLE DE BAINS	4,94 m²
SALLE D'EAU + WC	5,81 m²
BUANDERIE	1,42 m²
WC	1,25 m²
DÉGAGEMENT NUIT	3,92 m²
SURFACE TOTALE HABITABLE	96.10 m²
TERRASSE	38,88 m²
SURFACE TOTALE PRIVATIVE	134.98 m²

LEGENDE

EMPLACEMENTS ELEMENTS DE CUISINE :

LL LAVE-LINGE

LV LAVE-VAISSELLE

CUI BLOC CUISSON

F REFRIGERATEUR

LC LINEAIRE COMPLEMENT.

AV ALLEGE VITREE

VR VOLET ROULANT

GC GARDE-CORPS

ETEL ESPACE TECHNIQUE ELECTRIQUE DU LOGT.

MT MODULE TECHNIQUE

FAUX-PLAFOND OU SOFFITE

RADIATEUR

RETOMBEE DE POUTRE

SECHE-SERV.

Hauteur sous plafond des pièces principales sauf mention particulière : 2.50 m

Echelle

Date

29/06/2020

Indice : 2

DES MODIFICATIONS SONT SUSCEPTIBLES D'ETRE APPORTEES A CE PLAN EN FONCTION DES NECESSITES TECHNIQUES OU REGLEMENTAIRES DE LA REALISATION, TANT EN CE QUI CONCERNE LES DIMENSIONS LIBRES, QUE L'EQUIPEMENT. LES SURFACES, LES HAUTEURS SOUS PLAFOND AINSI QUE LES HAUTEURS DE SEUILS OU D'ALLEGES INDIQUEES SONT APPROXIMATIVES. LES RETOMBEEES, SOFFITES, FAUX-PLAFONDS, TRAPPES DE VISITES, AINSI QUE L'EMPLACEMENT DES DESCENTES D'EAUX PLUVIALES, DES EQUIPEMENTS SANITAIRES NE SONT PAS TOUS FIGURES OU LE SONT A TITRE INDICATIF. LE NOMBRE, LA TAILLE ET L'EMPLACEMENT DES RADIATEURS SONT DONNES A TITRE INDICATIF ET SERONT PRECISES APRES ETUDE THERMIQUE.

GROUPE ALTAREA COGEDIM