


# ESCALE SUR JARDINS


Cours du raccordement / Rue Boileau  
33100 - BORDEAUX

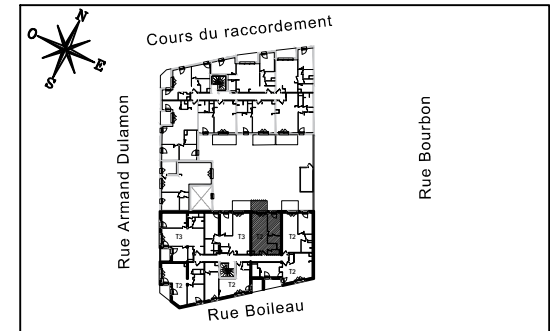

## HALL "Fougère"

Appartement de 2 pièces  
n° 3.1.4 au 1er étage

SEJOUR / CUISINE	27,42 m <sup>2</sup>
CHAMBRE	11,92 m <sup>2</sup>
SALLE D'EAU	4,97 m <sup>2</sup>
WC	2,03 m <sup>2</sup>
<b>SURFACE TOTALE HABITABLE</b>	<b>46,34 m<sup>2</sup></b>
TERRASSE	6,34 m <sup>2</sup>
<b>SURFACE TOTALE PRIVATIVE</b>	<b>52,68 m<sup>2</sup></b>

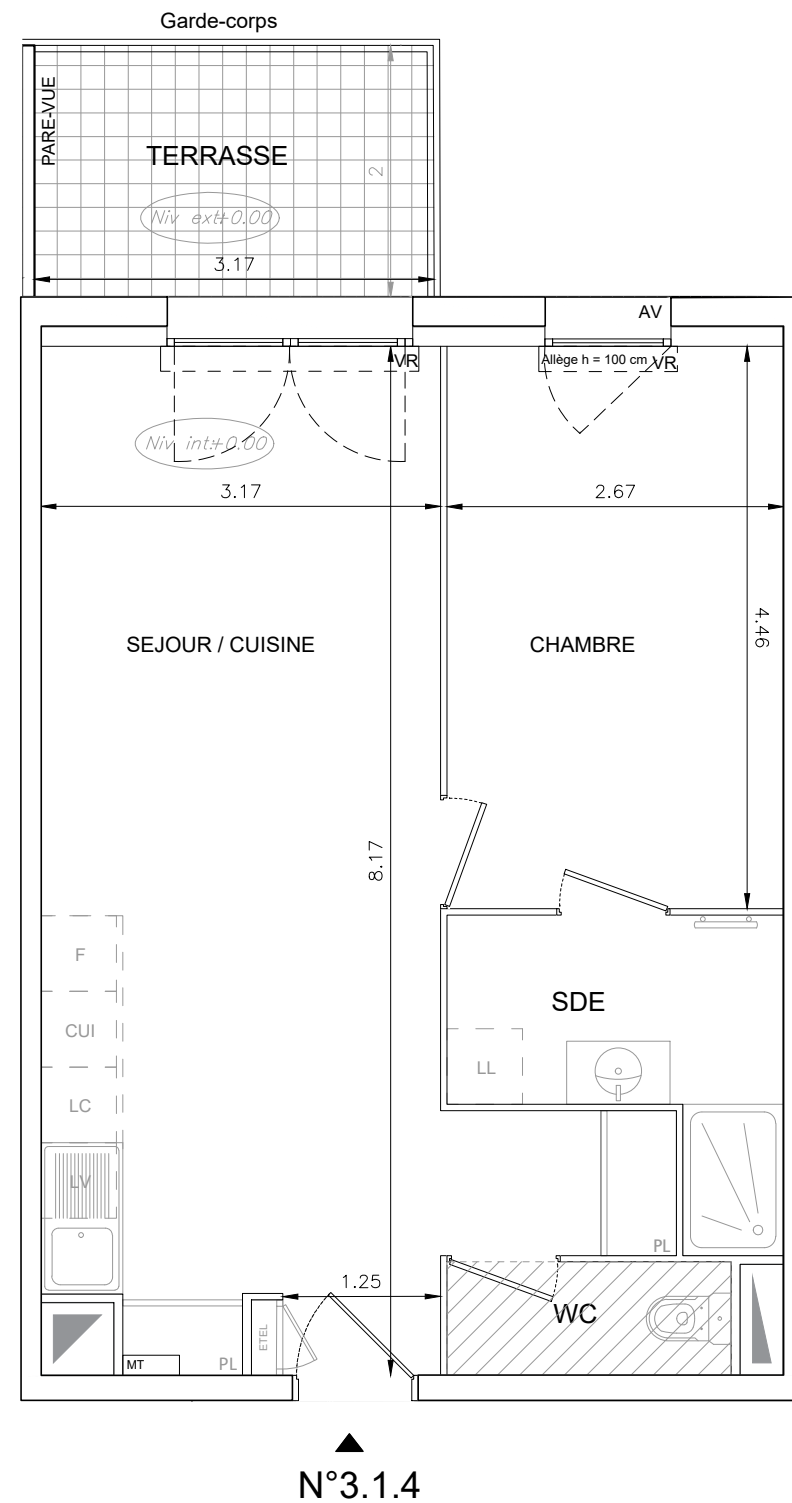

**LEGENDE**

EMPLACEMENTS ELEMENTS DE CUISINE :

LL	LAVE-LINGE	CUI	BLOC CUISSON
LV	LAVE-VAISSELLE	F	REFRIGERATEUR
TRI	TRI SELECTIF	LC	LINEAIRE COMPLEMENT.
AV	ALLEGE VITREE	ETEL	ESPACE TECHNIQUE ELECTRIQUE DU LOGT.
VR	VOLET ROULANT	MT	MODULE TECHNIQUE
GC	GARDE-CORPS		

FAUX-PLAFOND OU SOFFITE      RADIATEUR  
 RETOMBEE DE POUTRE      SECHE-SERV.

Hauteur sous plafond des pièces principales sauf mention particulière : 2.50 m

Echelle 0 0.5 1m      Date      Indice : 0

DES MODIFICATIONS SONT SUSCEPTIBLES D'ETRE APPORTEES A CE PLAN EN FONCTION DES NECESSITES TECHNIQUES OU REGLEMENTAIRES DE LA REALISATION, TANT EN CE QUI CONCERNE LES DIMENSIONS LIBRES, QUE L'EQUIPEMENT. LES SURFACES, LES HAUTEURS SOUS PLAFOND AINSI QUE LES HAUTEURS DE SEUILS OU D'ALLEGES INDIQUEES SONT APPROXIMATIVES. LES RETOMBES, SOFFITES, FAUX-PLAFONDS, TRAPPES DE VISITES, AINSI QUE L'EMPLACEMENT DES DESCENTES D'EAUX PLUVIALES, DES EQUIPEMENTS SANITAIRES NE SONT PAS TOUS FIGURES OU LE SONT A TITRE INDICATIF. LE NOMBRE, LA TAILLE ET L'EMPLACEMENT DES RADIATEURS SONT DONNES A TITRE INDICATIF ET SERONT PRECISES APRES ETUDE THERMIQUE.