



ESCALE SUR JARDINS

Cours du raccordement / Rue Boileau
33100 - BORDEAUX

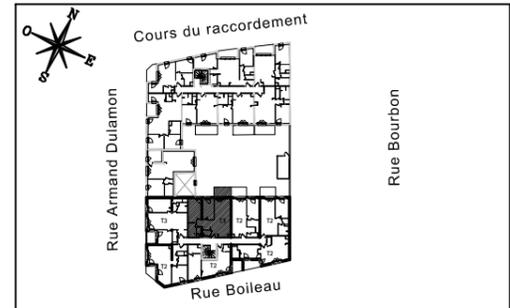

HALL "Fougère" Appartement de 3 pièces n° 3.1.3 au 1er étage

| | |
|---------------------------------|----------------------------|
| SEJOUR / CUISINE | 30,19 m ² |
| CHAMBRE 1 | 13,31 m ² |
| CHAMBRE 2 | 12,41 m ² |
| SALLE DE BAINS | 5,33 m ² |
| WC | 1,43 m ² |
| DEGAGEMENT | 4,63 m ² |
| CELLIER | 1,74 m ² |
| SURFACE TOTALE HABITABLE | 69,04 m² |
| TERRASSE | 7,02 m ² |
| SURFACE TOTALE PRIVATIVE | 76,06 m² |

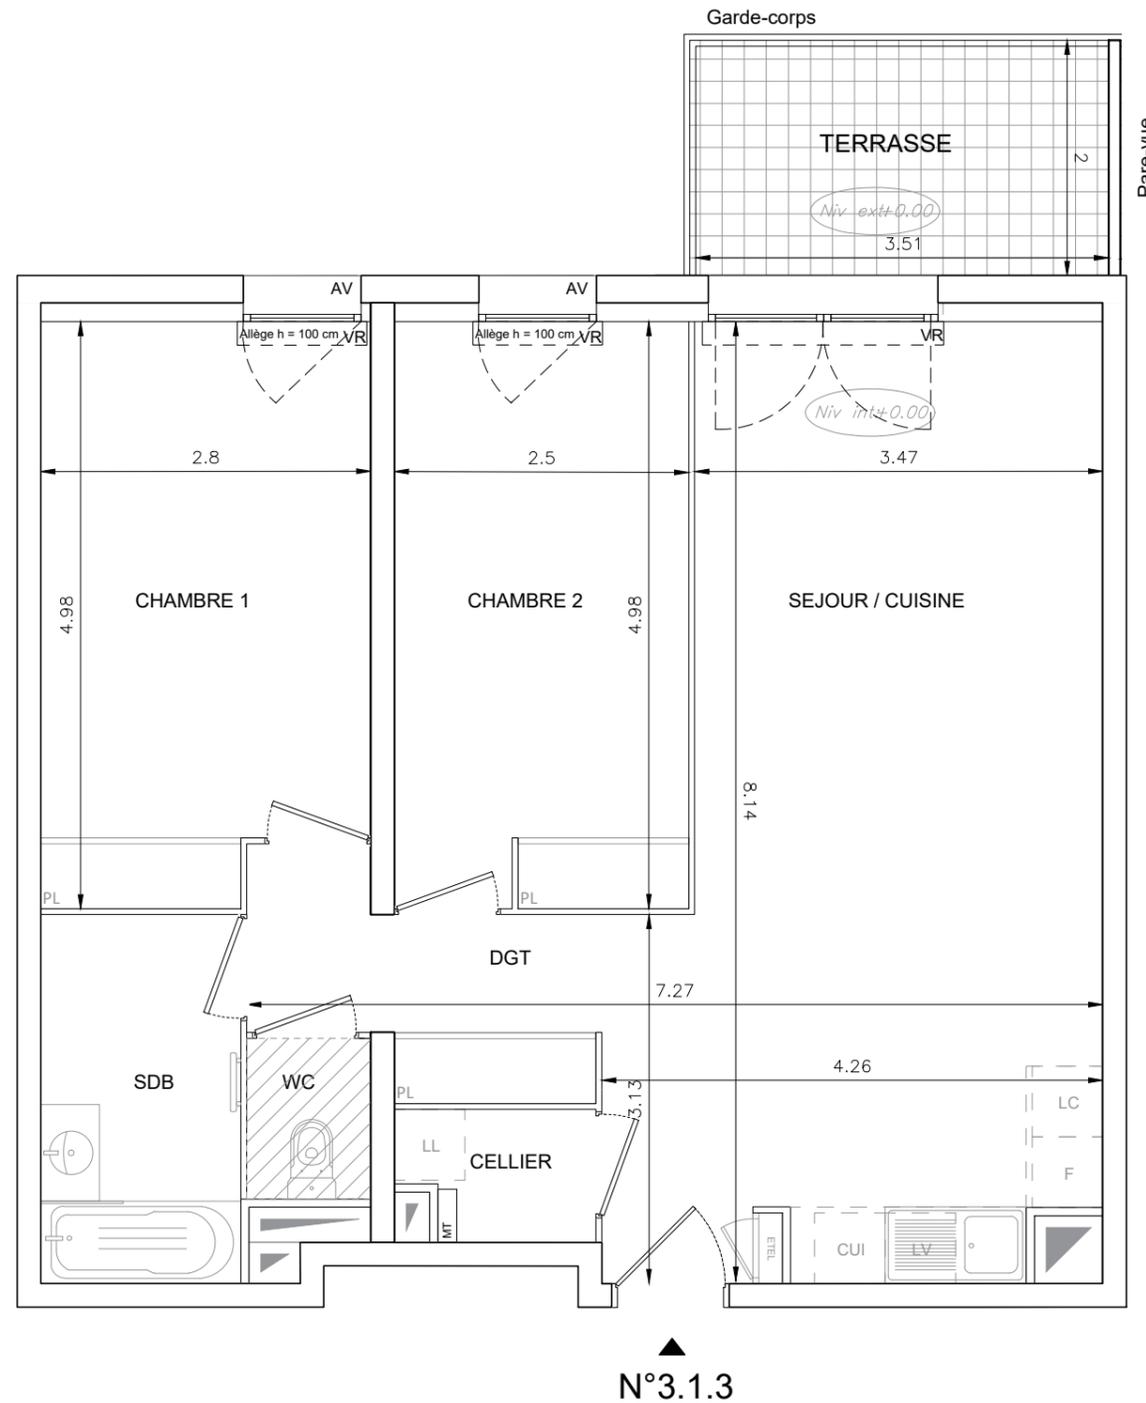

N°3.1.3

LEGENDE

EMPLACEMENTS ELEMENTS DE CUISINE :

| | | | |
|-----|----------------|------|--------------------------------------|
| LL | LAVE-LINGE | CUI | BLOC CUISSON |
| LV | LAVE-VAISSELLE | F | REFRIGERATEUR |
| TRI | TRI SELECTIF | LC | LINEAIRE COMPLEMENT. |
| AV | ALLEGE VITREE | ETEL | ESPACE TECHNIQUE ELECTRIQUE DU LOGT. |
| VR | VOLET ROULANT | MT | MODULE TECHNIQUE |
| GC | GARDE-CORPS | | |

| | | | |
|--|-------------------------|--|-------------|
| | FAUX-PLAFOND OU SOFFITE | | RADIATEUR |
| | RETOMBEE DE POUTRE | | SECHE-SERV. |

Hauteur sous plafond des pièces principales sauf mention particulière : 2.50 m

| | | | |
|---------|----------|------|-----------|
| Echelle | 0 0.5 1m | Date | Index : 0 |
|---------|----------|------|-----------|

DES MODIFICATIONS SONT SUSCEPTIBLES D'ETRE APPORTEES A CE PLAN EN FONCTION DES NECESSITES TECHNIQUES OU REGLEMENTAIRES DE LA REALISATION, TANT EN CE QUI CONCERNE LES DIMENSIONS LIBRES, QUE L'EQUIPEMENT. LES SURFACES, LES HAUTEURS SOUS PLAFOND AINSI QUE LES HAUTEURS DE SEUILS OU D'ALLEGES INDIQUEES SONT APPROXIMATIVES. LES RETOMBES, SOFFITES, FAUX-PLAFONDS, TRAPPES DE VISITES, AINSI QUE L'EMPLACEMENT DES DESCENTES D'EAUX PLUVIALES, DES EQUIPEMENTS SANITAIRES NE SONT PAS TOUS FIGURES OU LE SONT A TITRE INDICATIF. LE NOMBRE, LA TAILLE ET L'EMPLACEMENT DES RADIATEURS SONT DONNES A TITRE INDICATIF ET SERONT PRECISES APRES ETUDE THERMIQUE.