



ESCALE SUR JARDINS

Cours du raccordement / Rue Boileau
33100 - BORDEAUX

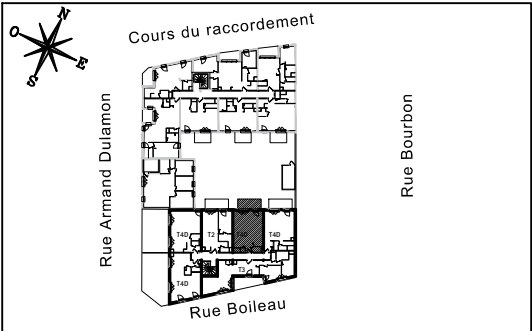

HALL "Fougère"
Appartement de 4 pièces
n° 3.2.4 au 2ème étage
Niveau bas duplex

SEJOUR / CUISINE	42,50 m²
CHAMBRE 1	10,80 m²
CHAMBRE 2	9,89 m²
CHAMBRE 3	9,69 m²
SALLE DE BAINS	3,34 m²
SALLE D'EAU	1,86 m²
WC 1	1,69 m²
WC 2	1,29 m²
DEGAGEMENT	7,54 m²
RANGEMENT	0,80 m²
SURFACE TOTALE HABITABLE	89,40 m²
SURFACE H<1.8m	28,15 m²
BALCON	8,87 m²
SURFACE TOTALE PRIVATIVE	98,27 m²

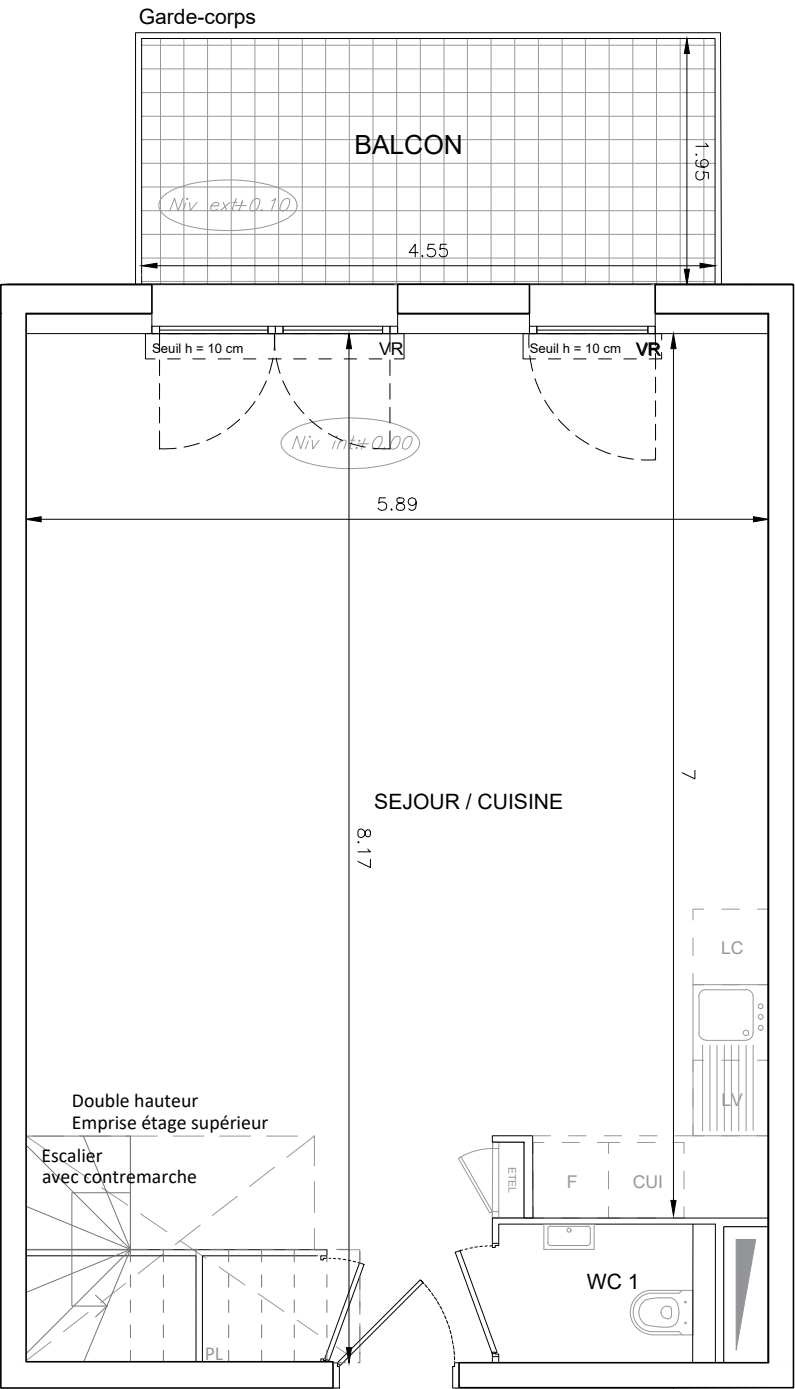

N°3.2.4

DES MODIFICATIONS SONT SUSCEPTIBLES D'ETRE APPORTEES A CE PLAN EN FONCTION DES NECESSITES TECHNIQUES OU REGLEMENTAIRES DE LA REALISATION, TANT EN CE QUI CONCERNE LES DIMENSIONS LIBRES, QUE L'EQUIPEMENT. LES SURFACES, LES HAUTEURS SOUS PLAFOND AINSI QUE LES HAUTEURS DE SEUILS OU D'ALLEGES INDIQUEES SONT APPROXIMATIVES. LES RETOMBEEES, SOFFITES, FAUX-PLAFONDS, TRAPPES DE VISITES, AINSI QUE L'EMPLACEMENT DES DESCENTES D'EAUX PLUVIALES, DES EQUIPEMENTS SANITAIRES NE SONT PAS TOUS FIGURES OU LE SONT A TITRE INDICATIF. LE NOMBRE, LA TAILLE ET L'EMPLACEMENT DES RADIATEURS SONT DONNES A TITRE INDICATIF ET SERONT PRECISES APRES ETUDE THERMIQUE.

LEGENDE

EMPLACEMENTS ELEMENTS DE CUISINE :

LL	LAVE-LINGE	CUI	BLOC CUISSON
LV	LAVE-VAISSELLE	F	REFRIGERATEUR
TRI	TRI SELECTIF	LC	LINEAIRE COMPLEMENT.
AV	ALLEGE VITREE	ETEL	ESPACE TECHNIQUE ELECTRIQUE DU LOGT.
VR	VOLET ROULANT	MT	MODULE TECHNIQUE
GC	GARDE-CORPS		

FAUX-PLAFOND OU SOFFITE


RADIATEUR

RETOMBEE DE POUTRE

SECHE-SERV.


Hauteur sous plafond des pièces principales sauf mention particulière : 2.50 m

Echelle	0 0.5 1m	Date	Indice : 0
---------	----------	------	------------

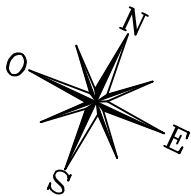

ESCALE SUR JARDINS


Cours du raccordement / Rue Boileau
33100 - BORDEAUX

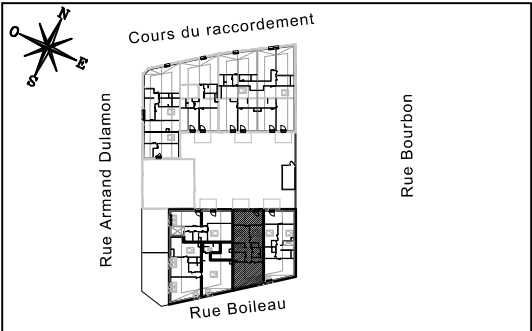

HALL "Fougère"

Appartement de 4 pièces
n° 3.2.4 au 3ème étage
Niveau haut duplex

SEJOUR / CUISINE	42,50 m²
CHAMBRE 1	10,80 m²
CHAMBRE 2	9,89 m²
CHAMBRE 3	9,69 m²
SALLE DE BAINS	3,34 m²
SALLE D'EAU	1,86 m²
WC 1	1,69 m²
WC 2	1,29 m²
DEGAGEMENT	7,54 m²
RANGEMENT	0,80 m²
SURFACE TOTALE HABITABLE	89,40 m²
SURFACE H<1.8m	28,15 m²
BALCON	8,87 m²
SURFACE TOTALE PRIVATIVE	98,27 m²

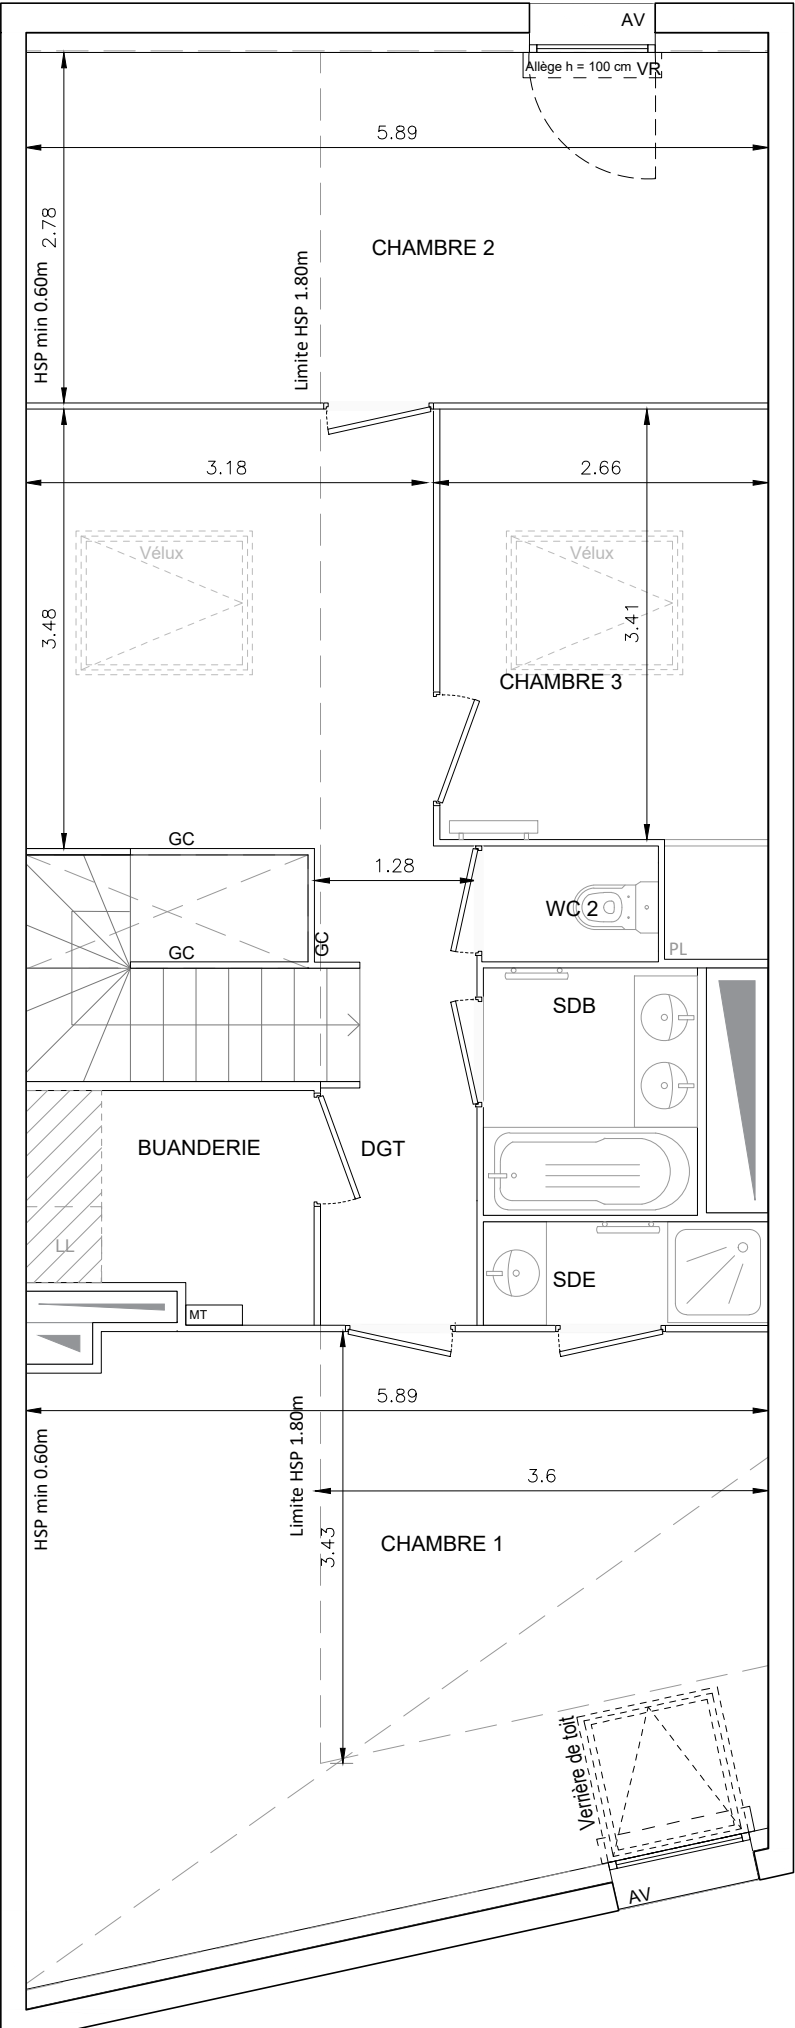

DES MODIFICATIONS SONT SUSCEPTIBLES D'ETRE APORTEES A CE PLAN EN FONCTION DES NECESSITES TECHNIQUES OU REGLEMENTAIRES DE LA REALISATION, TANT EN CE QUI CONCERNE LES DIMENSIONS LIBRES, QUE L'EQUIPEMENT. LES SURFACES, LES HAUTEURS SOUS PLAFOND AINSI QUE LES HAUTEURS DE SEUILS OU D'ALLEGES INDIQUEES SONT APPROXIMATIVES. LES RETOMBES, SOFFITES, FAUX-PLAFONDS, TRAPPES DE VISITES, AINSI QUE L'EMPLACEMENT DES DESCENTES D'EAUX PLUVIALES, DES EQUIPEMENTS SANITAIRES NE SONT PAS TOUS FIGURES OU LE SONT A TITRE INDICATIF. LE NOMBRE, LA TAILLE ET L'EMPLACEMENT DES RADIATEURS SONT DONNES A TITRE INDICATIF ET SERONT PRECISES APRES ETUDE THERMIQUE.

LEGENDE

EMPLACEMENTS ELEMENTS DE CUISINE :

LL

LAVE-LINGE

CUI

BLOC CUISSON

LV

LAVE-VAISSELLE

F

REFRIGERATEUR

TRI

TRI SELECTIF

LC

LINEAIRE COMPLEMENT.

AV

ALLEGE VITREE

ETEL

ESPACE TECHNIQUE ELECTRIQUE DU LOGT.

VR

VOLET ROULANT

MT

MODULE TECHNIQUE

GC

GARDE-CORPS

FAUX-PLAFOND OU SOFFITE

RADIATEUR

RETOMBEE DE POUTRE

SECHE-SERV.

Hauteur sous plafond des pièces principales sauf mention particulière : 2.50 m

Echelle

0

0.5

1m

Date

Indice : 0