
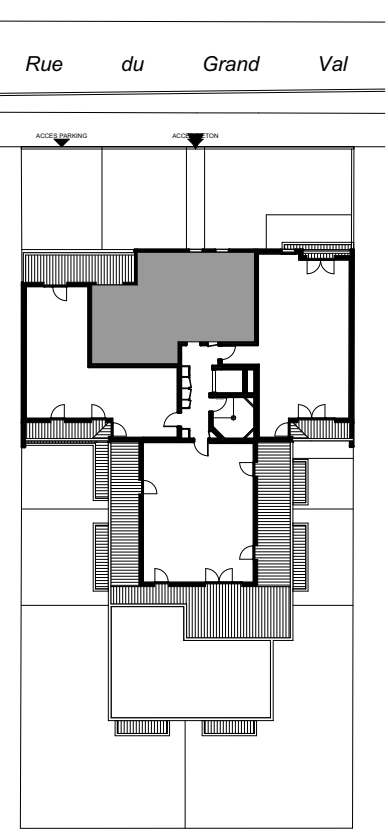
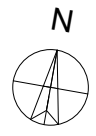


RESIDENCE DU GRAND VAL

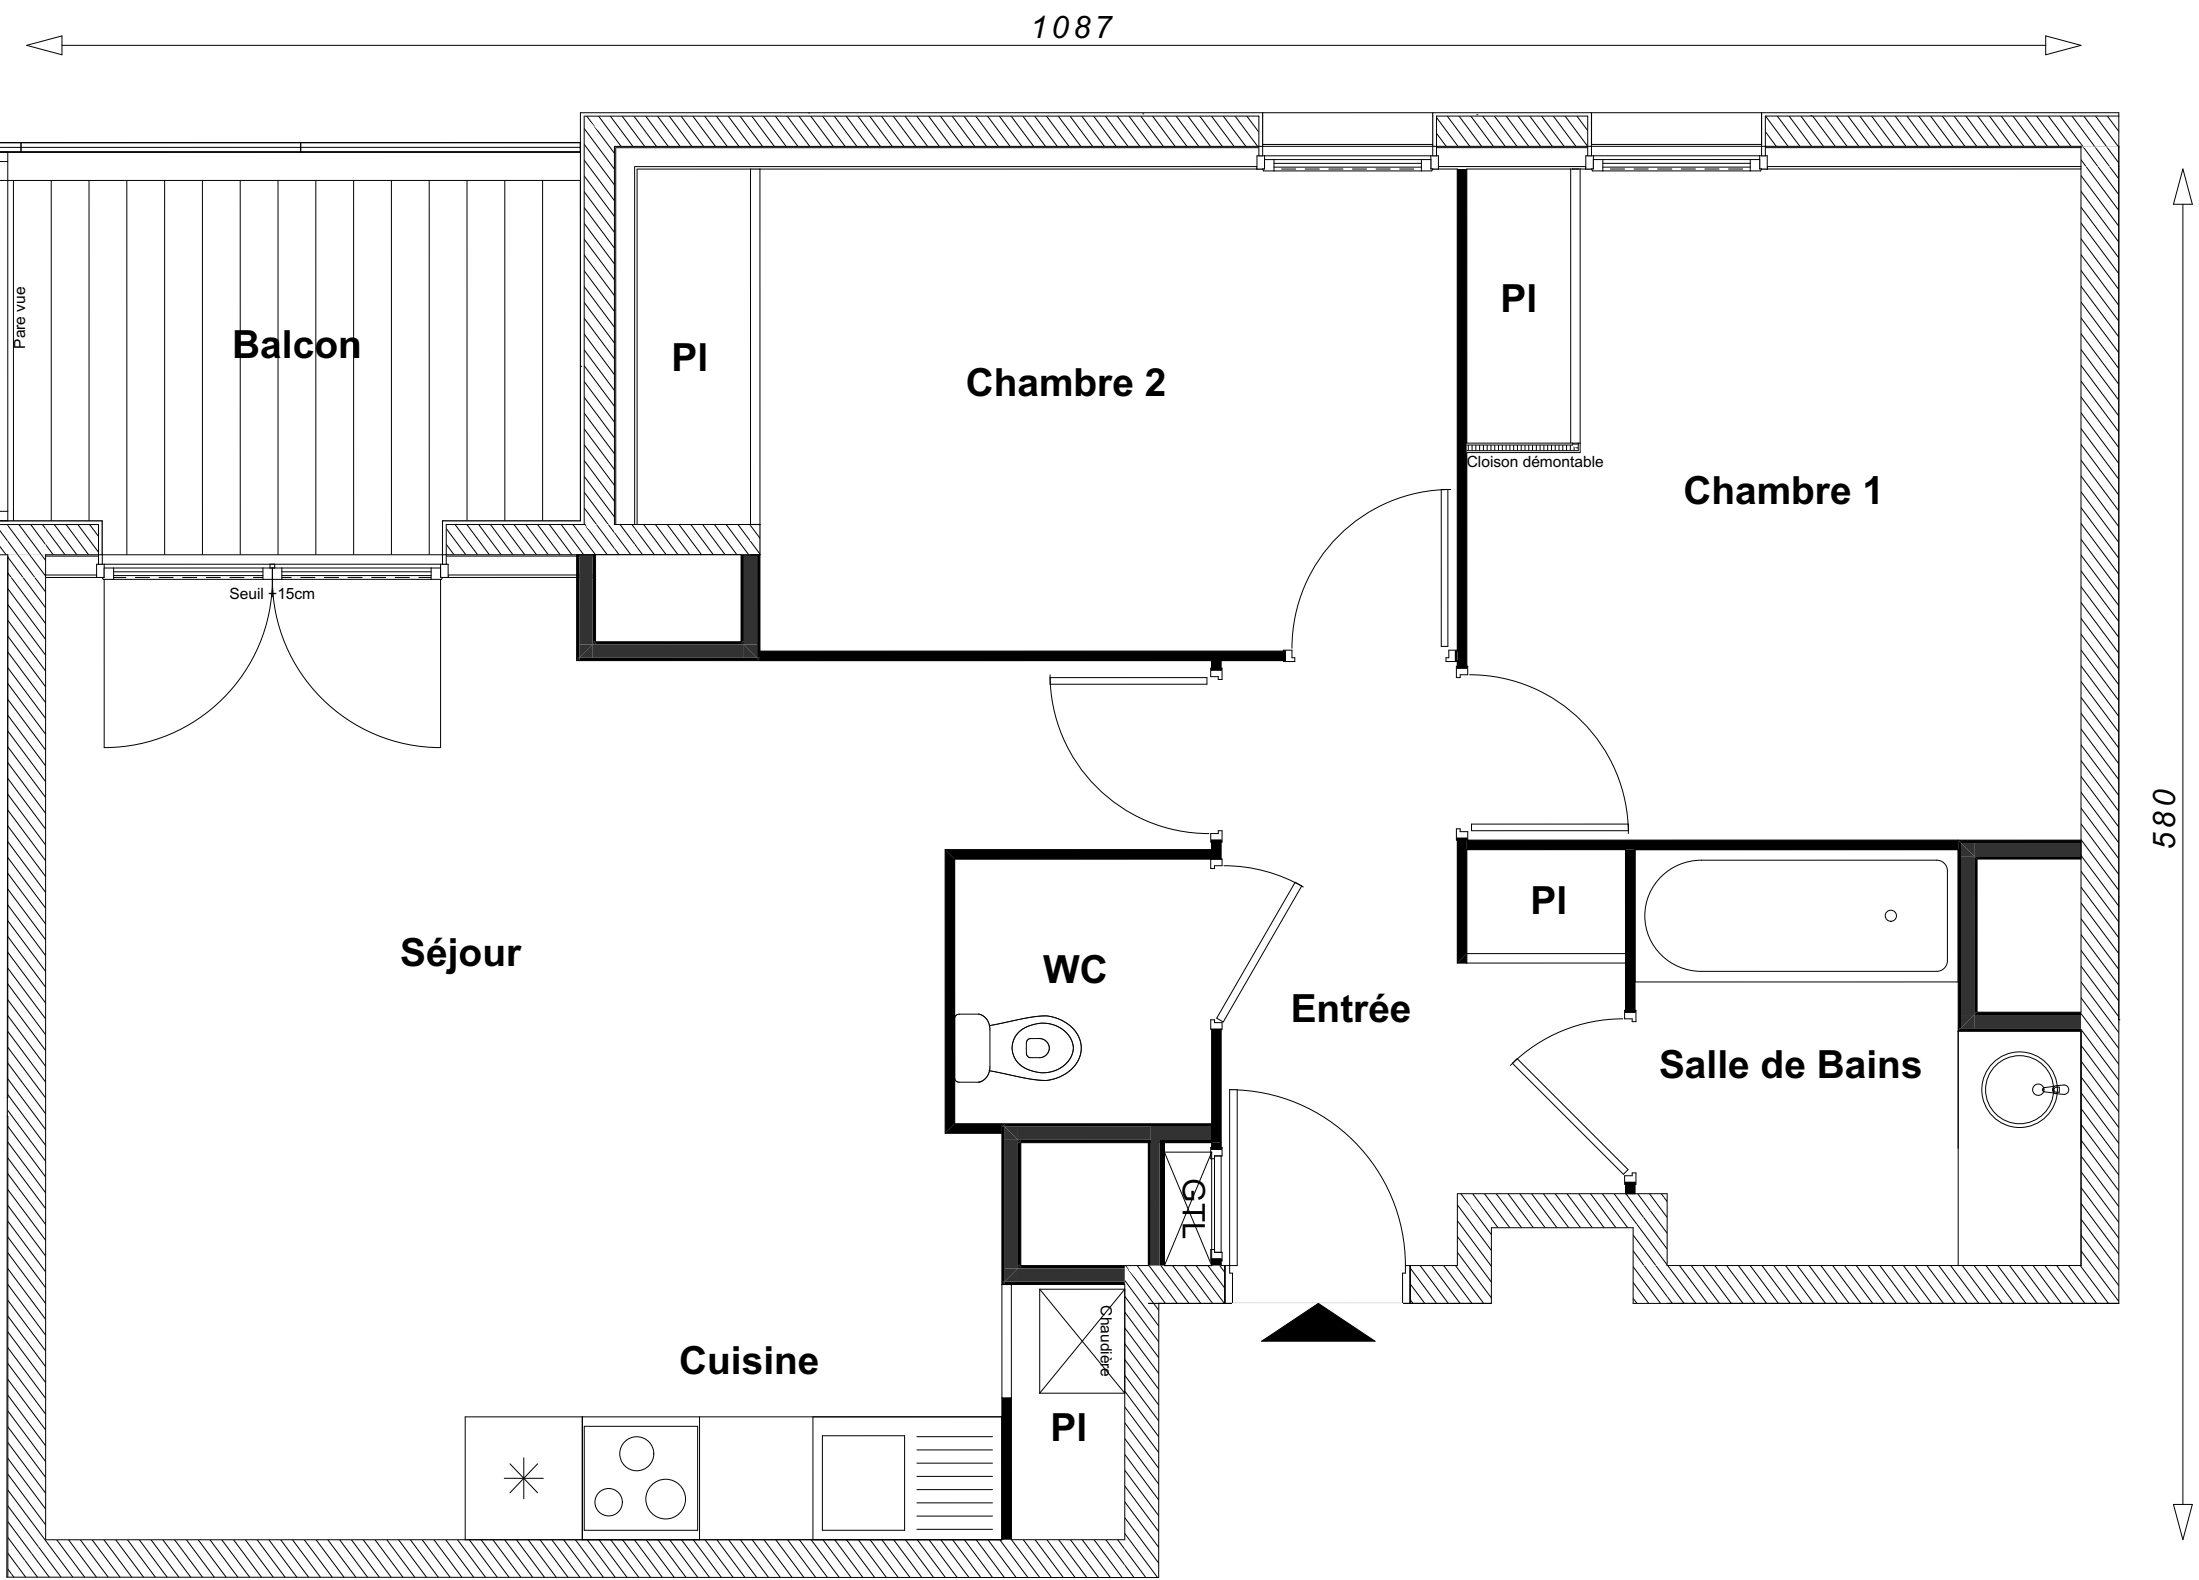

Bâtiment	A
Appartement n°	18
Type	T3
Niveau	3
Entrée	5,78 m²
Séjour / Cuisine	26,31 m²
Chambre 1	11,52 m²
Chambre 2	10,64 m²
Salle de bains	4,54 m²
WC	1,90 m²
Surface Habitable	60,69 m²
Balcon	5,95 m²

(La surface des pièces comprend la surface des placards)

CITE ARCHITECTURE - ARCHITECTE



2, ESPLANADE COMPANS CAFFARELLI
IMMEUBLE TOULOUSE 2000 - 31000 TOULOUSE
TÉL. 05 62 27 27 00 FAX 05 61 22 11 79
WWW.GREENCITYIMMOBILIER.FR

Le présent document est susceptible de modifications techniques et administratives
La hauteur des seuils d'accès aux loggias, terrasses et balcons est liée aux contraintes
structurelles et au respect des normes constructives et DTU en vigueur.