



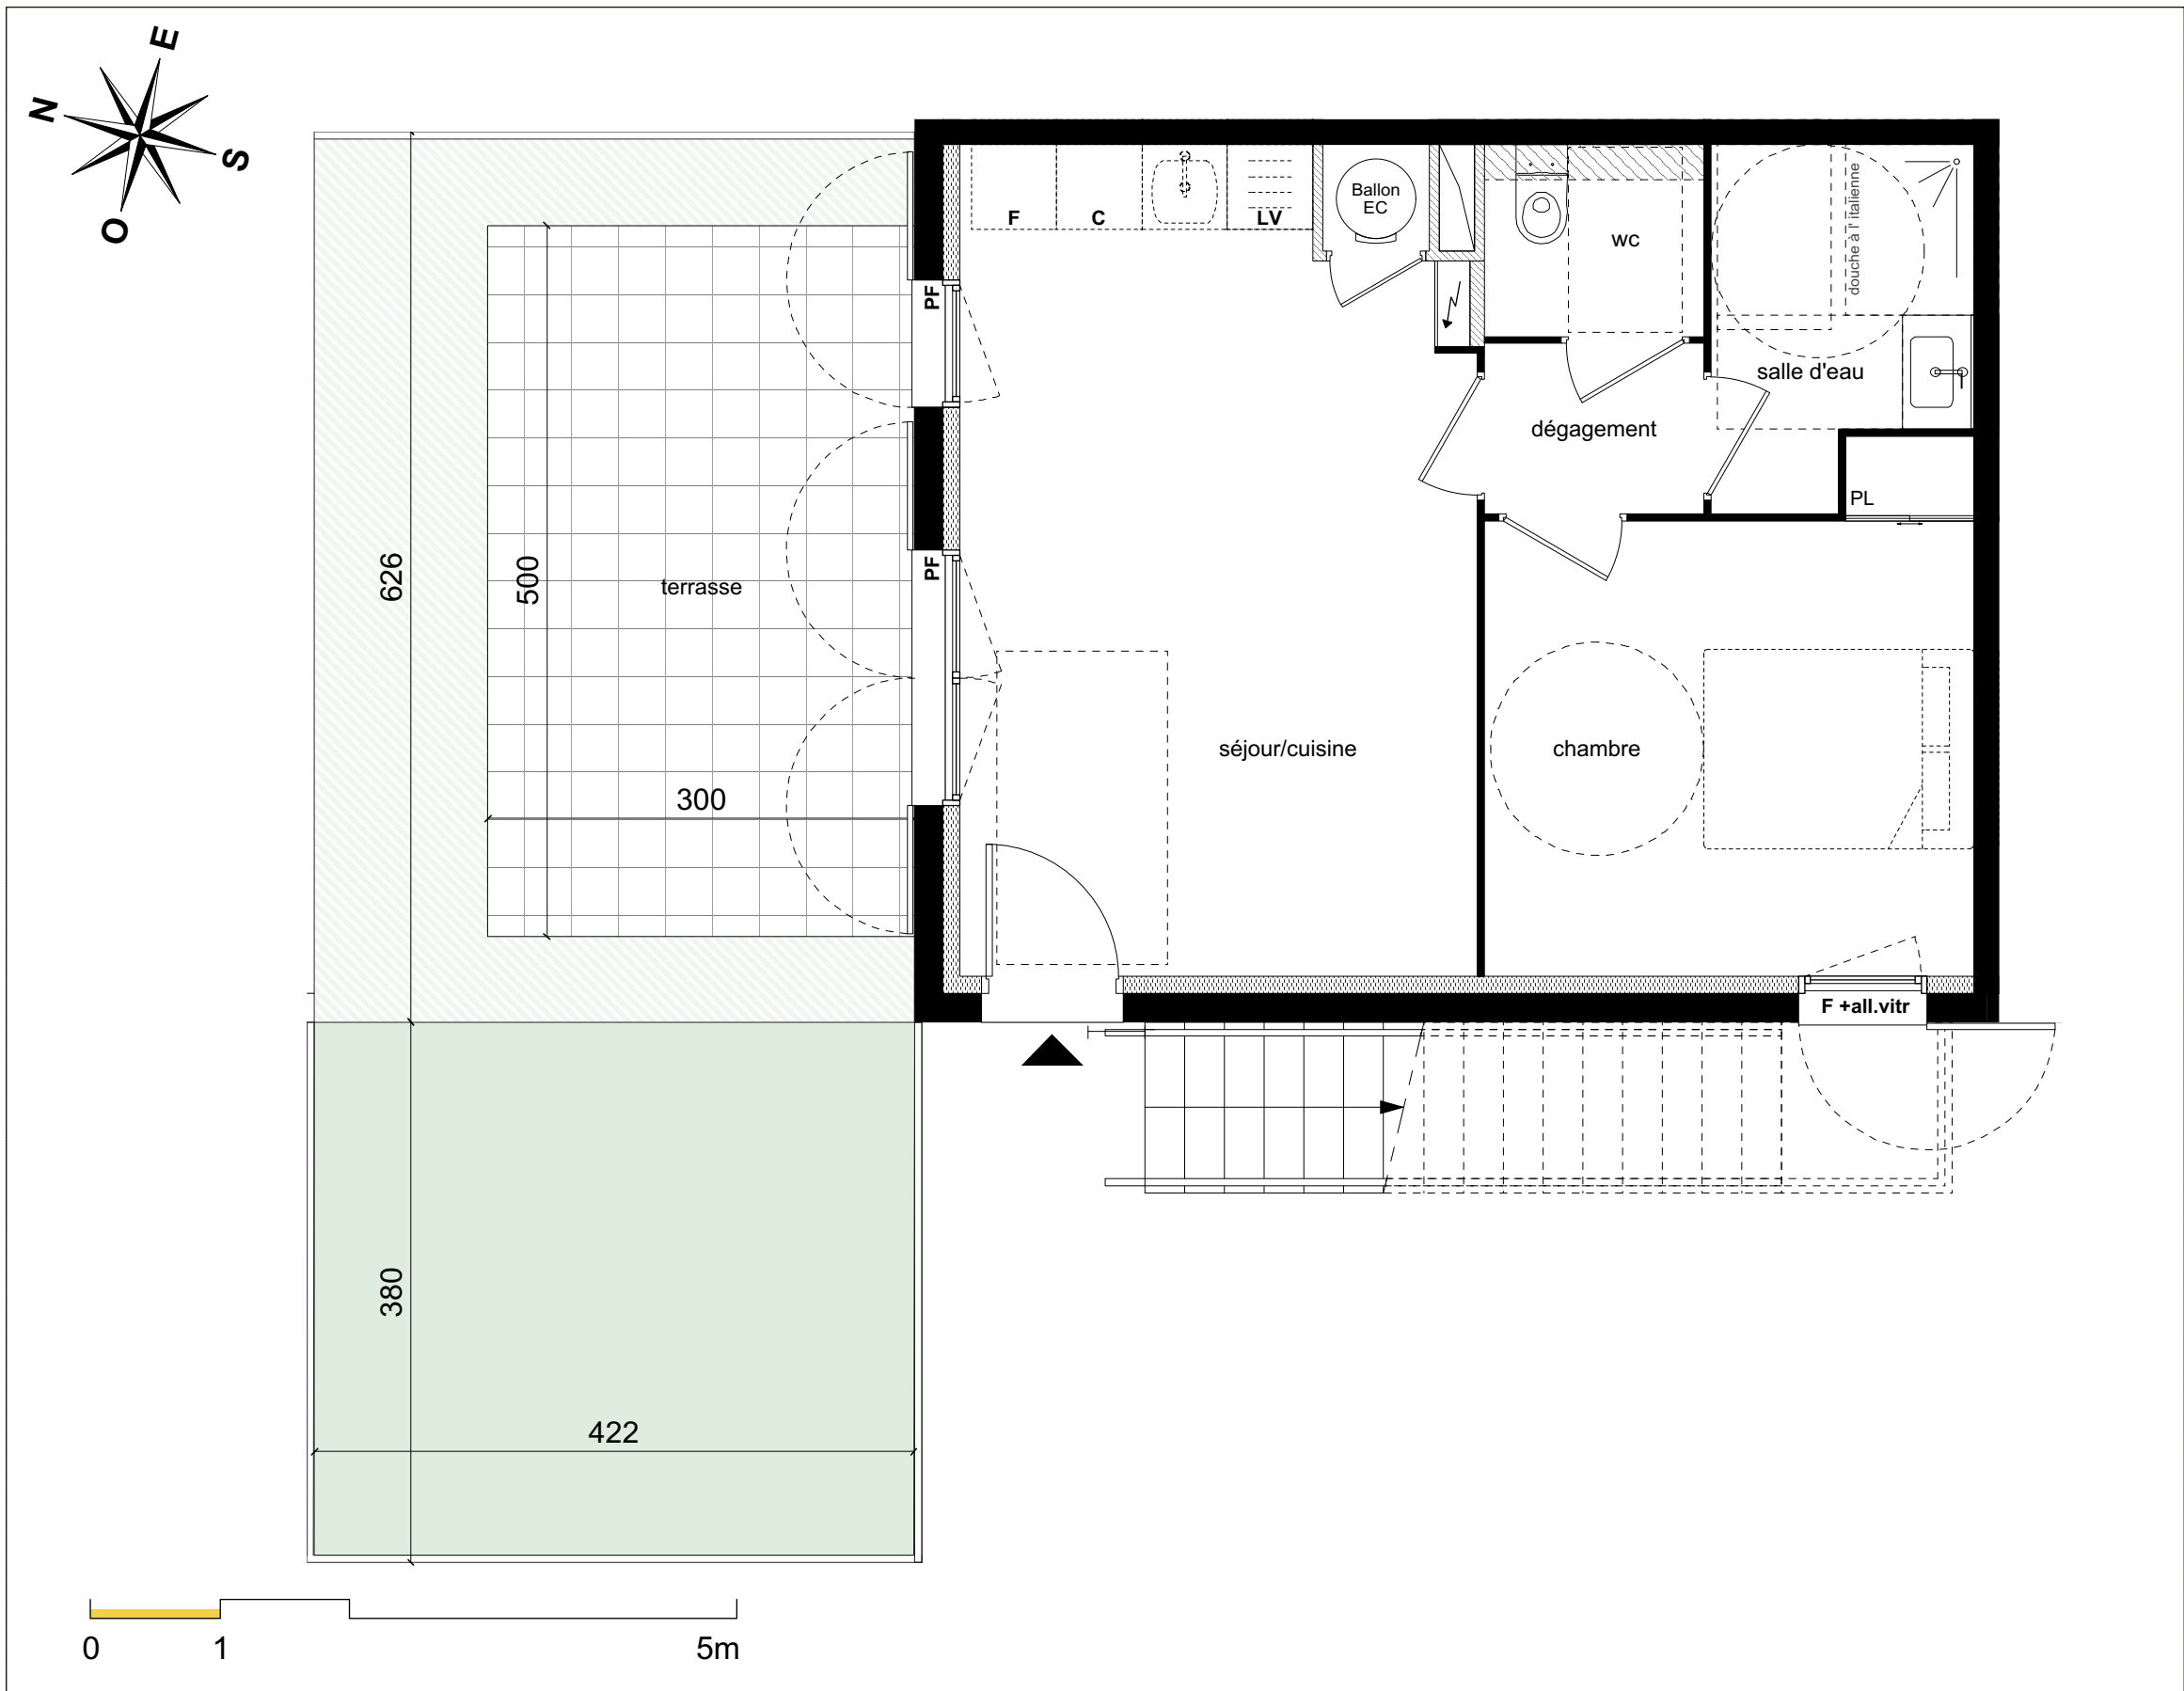

BÂTIMENT : A
APARTEMENT N° : A01
TYPE : T2
ETAGE : RDC

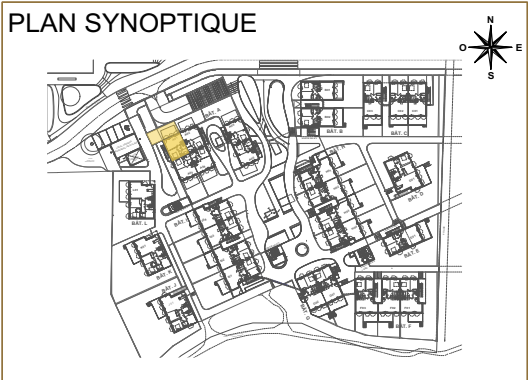

SURFACES PAR PIÈCE :

Séjour/Cuisine	20,75 m2
Chambre	11,55 m2
Dégagement	1,85 m2
Salle d'Eau	4,20 m2
WC	2,00 m2

TOTAL (surface habitable) : 40,35 m2

Terrasse	15,00 m2
Jardin	26,00 m2



Construire l'avenir ensemble®

LÉGENDE

	Soffite / Faux-plafond		Ballon d'eau chaude Thermo-dynamique		Tableau électrique	F = Fenêtre	PL = Placard	F + all.vitr. = Fenêtre sur allège vitrée		Jardin pleine terre		Jardin sur dalle béton (épaisseur terre = 20cm)		L.V. = Lave-vaisselle C. = Cuisson F. = Réfrigérateur L.L. = Lave-linge
	PF = Porte-fenêtre		VR = Volet roulant											

Tout en conservant les caractéristiques essentielles du plan, la société se réserve la possibilité d'y apporter des modifications pour des raisons techniques ou réglementaires. Les faux-plafonds, les retombées, les emplacements et les dimensions des équipements de cuisine sont figurés à titre indicatif. Les surfaces de placards sont comprises dans la surface des pièces où ils se situent. Les éléments de cuisine sont non fournis. La surfaces et les côtes peuvent varier de 5%.