

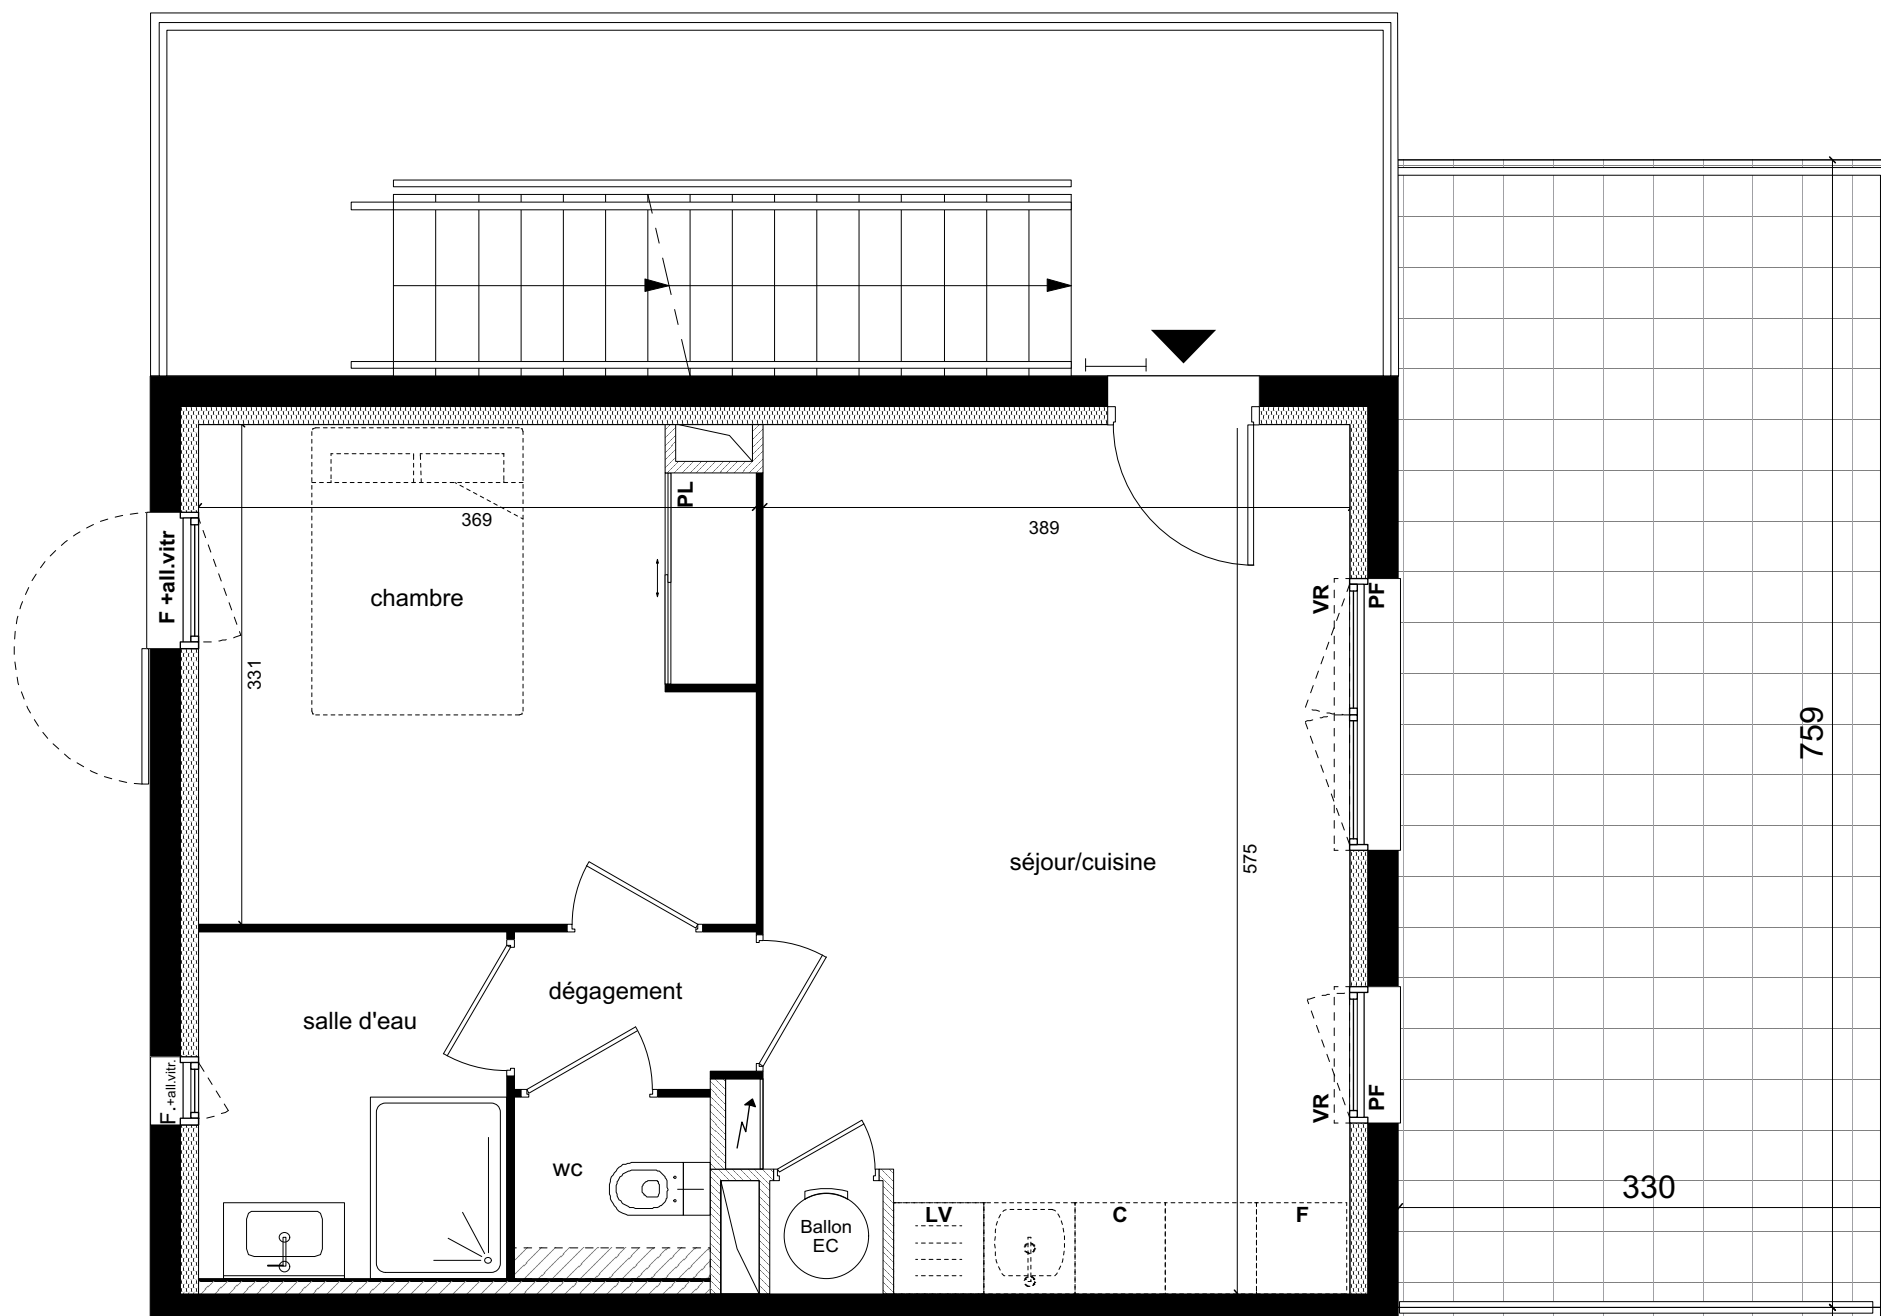


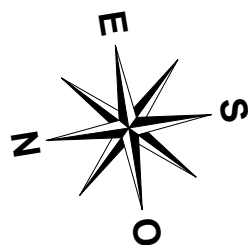

LE MASSADO
CHÂTEAUNEUF-LE-ROUGE

BÂTIMENT : **F**
APPARTEMENT N° : **F101**
TYPE : **T2**
ETAGE : **R+1**

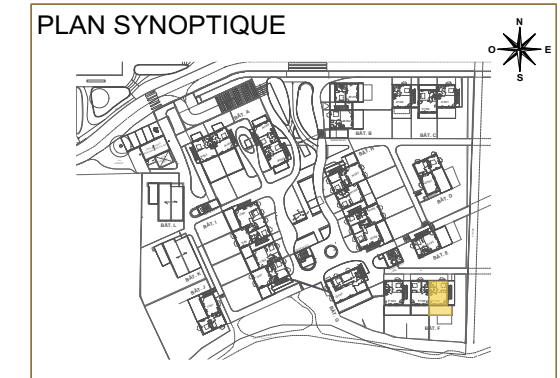

SURFACES PAR PIÈCE :

Séjour/Cuisine	22,25 m2
Chambre 1	11,95 m2
Dégagement	1,60 m2
Salle d'Eau	4,65 m2
WC	1,55 m2

TOTAL (surface habitable) : 42,00 m2

Terrasse 25,04 m2



Construire l'avenir ensemble®

PITCH PROMOTION

LÉGENDE		 Soffite / Faux-plafond	 Ballon d'eau chaude Thermo-dynamique	 Tableau électrique	F = Fenêtre	PL = Placard	F + all.vitr. = Fenêtre sur allège vitrée	 = Jardin pleine terre	L.V. = Lave-vaisselle
					PF = Porte-fenêtre	VR = Volet roulant		 = Jardin sur dalle béton (épaisseur terre = 20cm)	C. = Cuisson
									F. = Réfrigérateur
									L.L. = Lave-linge

Tout en conservant les caractéristiques essentielles du plan, la société se réserve la possibilité d'y apporter des modifications pour des raisons techniques ou réglementaires. Les faux-plafonds, les retombées, les emplacements et les dimensions des équipements de cuisine sont figurés à titre indicatif. Les surfaces de placards sont comprises dans la surface des pièces où ils se situent. Les éléments de cuisine sont non fournis. La surfaces et les côtes peuvent varier de 5%.

DATE : **04/02/20** INDICE : **O**